

MACHADO

REQUERENTE
Paulo Machado
t: 965436237 | e: paulomachado.pt76@gmail.com
Marta Machado
t: 963111775 | e: marta.v.machado@gmail.com

ARQUITECTURA
VERUM Atelier
Rua dos Cordoeiros a Pedrouços 87C | 1400-072 Lisboa
t: +351 215 893 942 | e: info@verum-atelier.pt
Arqº Rui Jesus, Técnico Responsável

LEGENDA

Não medir desenhos, usar apenas as cotagens. Todas as cotas devem ser verificadas em obra e confirmadas com os projectos das especialidades.

LISTA DE DESENHOS

- ARQ.01.01 Planta de Implantação
ARQ.01.02 Planta do Piso 0 | Planta do Piso 1
ARQ.01.03 Planta de Cobertura
ARQ.01.04 Cortes
ARQ.01.05 Cortes
ARQ.01.06 Alçados
ARQ.01.07 Alçados
ARQ.01.08 Pormenor Construtivo
ARQ.01.09 Pormenor Construtivo
- ARQ.02.01 Plantas de Electricidades Piso 0 | Piso 1
ARQ.02.02 Plantas de Iluminação Piso 0 | Piso 1
ARQ.02.03 Planta de Revestimentos Piso 0 | Piso 1
ARQ.02.04 Mapa de Acabamentos
ARQ.02.05 Planta de Tetos; Planta de Rodapés/Lambris
- ARQ.03.01 Cozinha - Desenhos Gerais
ARQ.03.02 Cozinha - Desenhos Gerais | Pormenores
ARQ.03.03 Núcleos Húmidos - I.S.01 | I.S.02
ARQ.03.04 Núcleos Húmidos - I.S. Suite
ARQ.03.05 Lavandaria - Desenhos Gerais | Pormenores
- ARQ.04.01 Mapa de Vãos Interiores
ARQ.04.02 Pormenores Vãos Interiores
ARQ.04.03 Pormenores Vãos Interiores
ARQ.04.04 Mapa de Vãos Exteriores
ARQ.04.05 Mapa de Vãos Exteriores
ARQ.04.06 Mapa de Vãos Exteriores
ARQ.04.07 Pormenores Vãos Exteriores
ARQ.04.08 Pormenores Vãos Exteriores
ARQ.04.09 Pormenores Vãos Exteriores
ARQ.04.10 Pormenores Vãos Exteriores
ARQ.04.11 Pormenores Vãos Exteriores
ARQ.04.12 Pormenores Vãos Exteriores
ARQ.04.13 Pormenores Vãos Exteriores
ARQ.04.14 Pormenores Vãos Exteriores
ARQ.04.15 Pormenores Vãos Exteriores
ARQ.04.16 Pormenores Vãos Exteriores
ARQ.04.17 Pormenores Vãos Exteriores
ARQ.04.18 Carpintarias
ARQ.04.19 Carpintarias
ARQ.04.20 Carpintarias
ARQ.04.21 Escada e Guarda - Desenhos Gerais
ARQ.04.22 Escada e Guarda - Pormenores
ARQ.04.23 Serralharias - Portão de Entrada | Caixa do Correio
ARQ.04.24 Serralharias - Guarda Varanda
- ARQ.05.01 Garagem - Desenhos Gerais
ARQ.05.02 Piscina - Desenhos Gerais | Pormenores

CASA UNIFAMILIAR - SETÚBAL

FASE PROJECTO DE EXECUÇÃO

ESCALA 1/20


DATA OUTUBRO 2019

COZINHA
PLANTAS, CORTES E ALÇADOS


ARQ.03.02

FICHEIRO 117-PEXE-MACHADO-COZINHA


VERUM

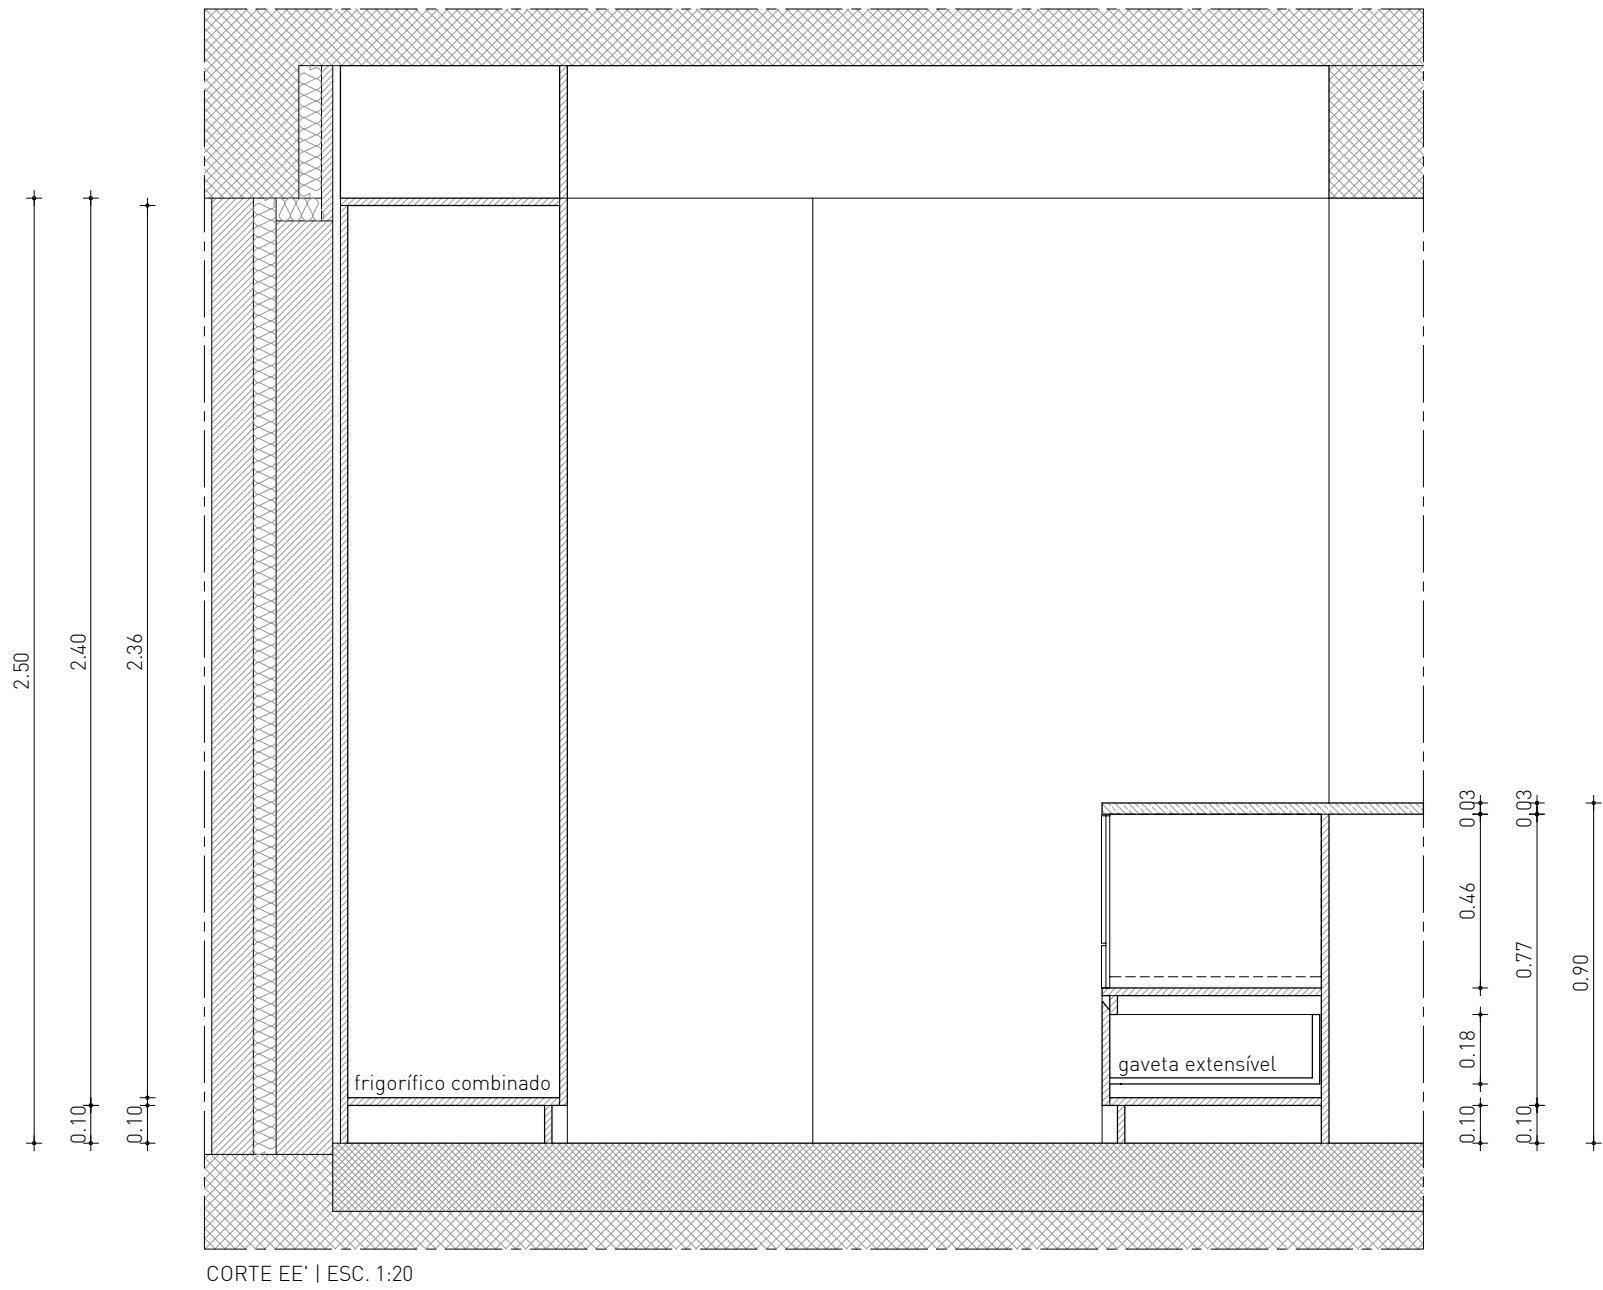


CORTE EE | ESC. 1:20

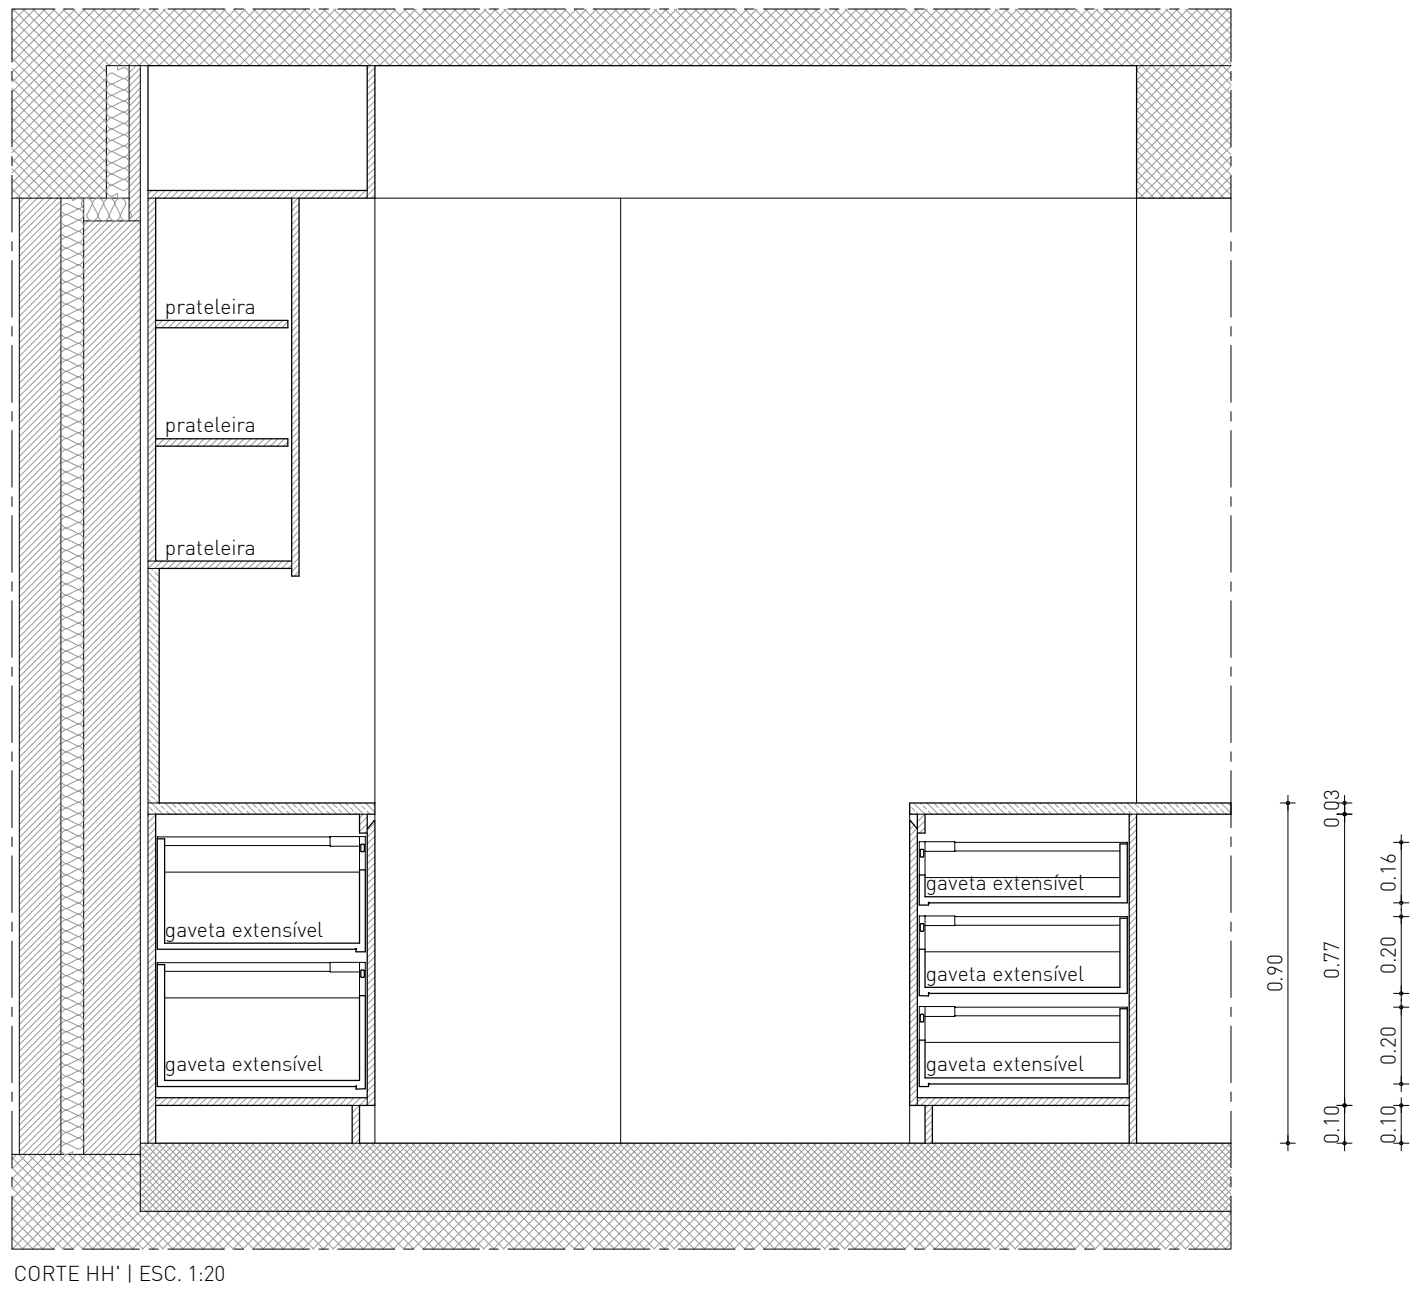


CORTE HH' | ESC. 1:20

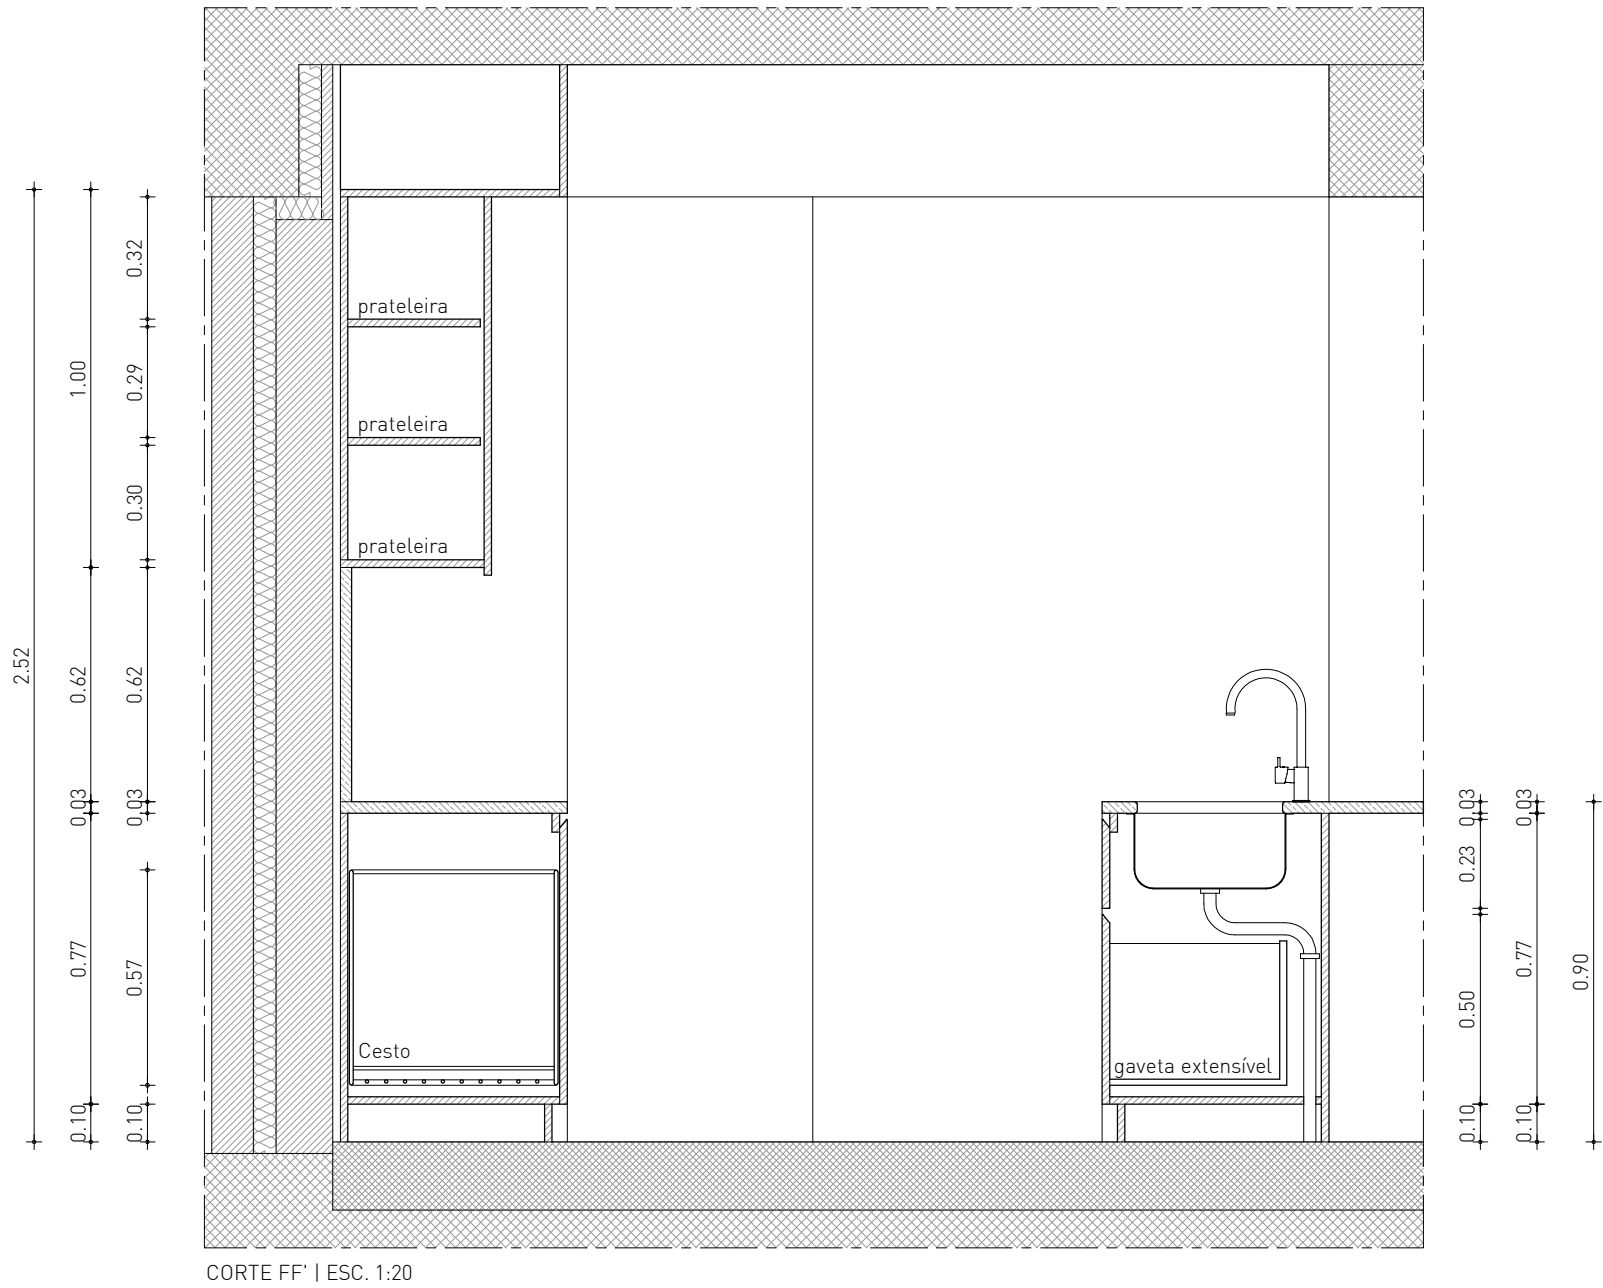


CORTE FF' | ESC. 1:20

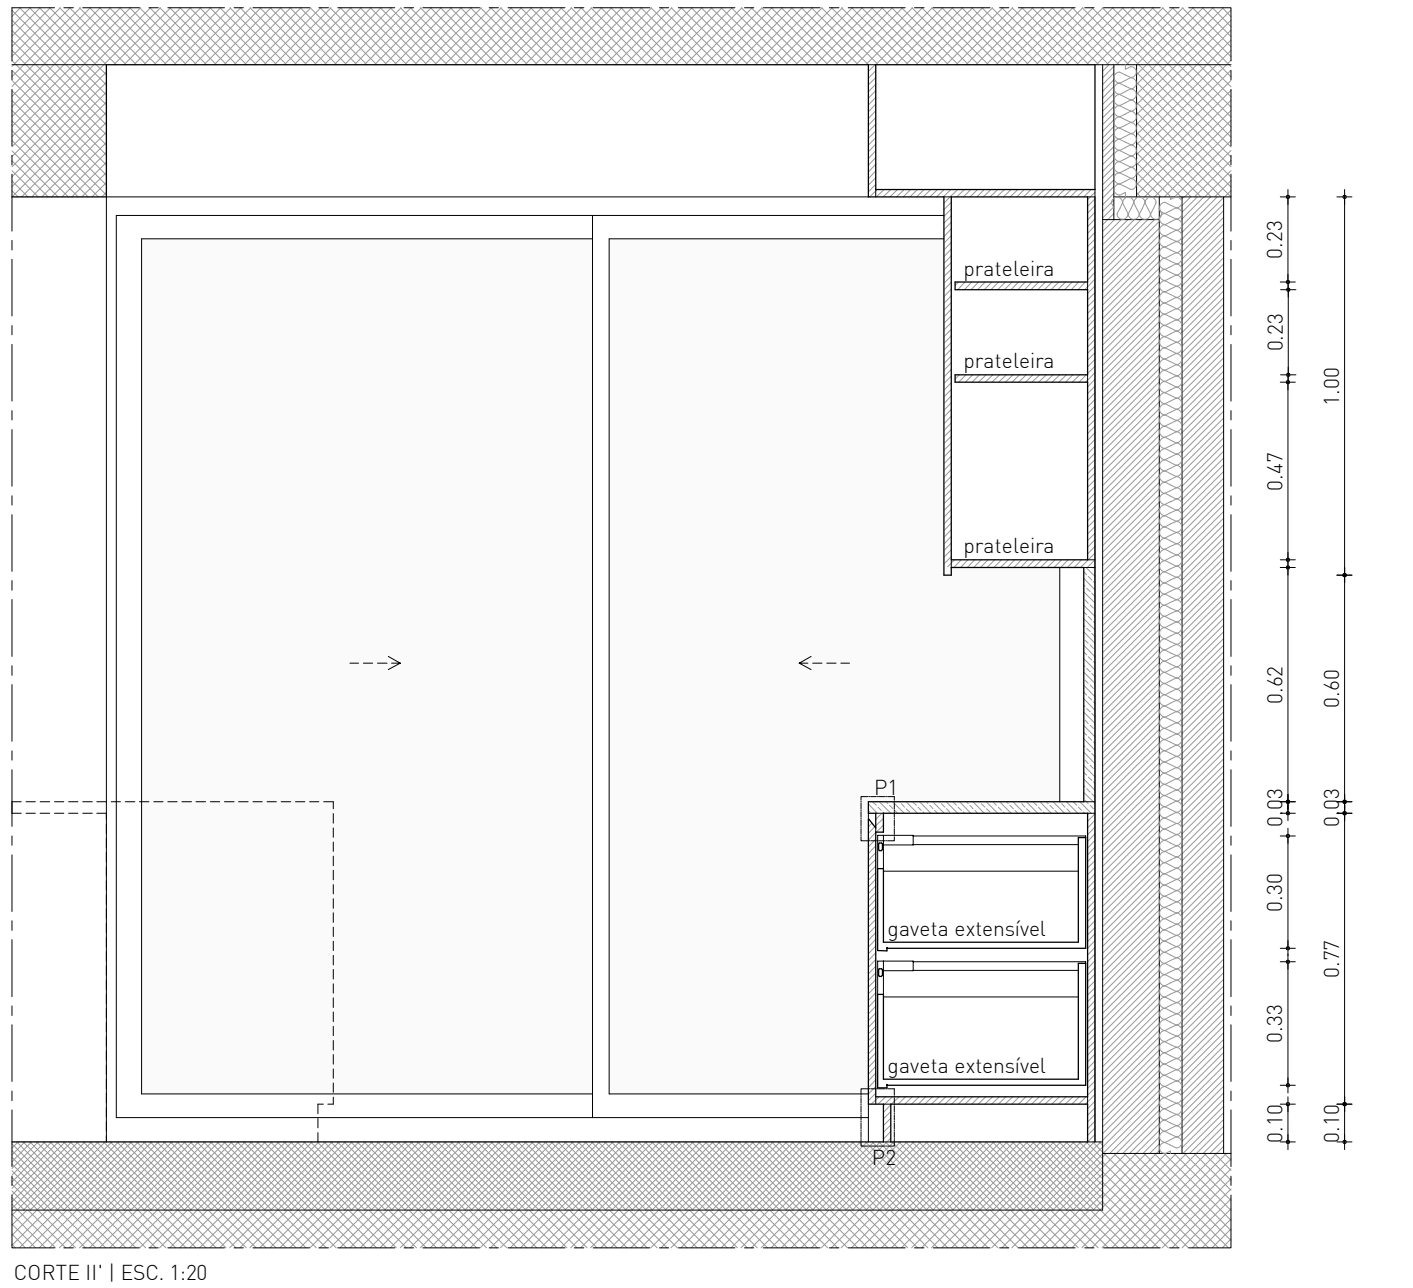

CORTE II' | ESC. 1:20

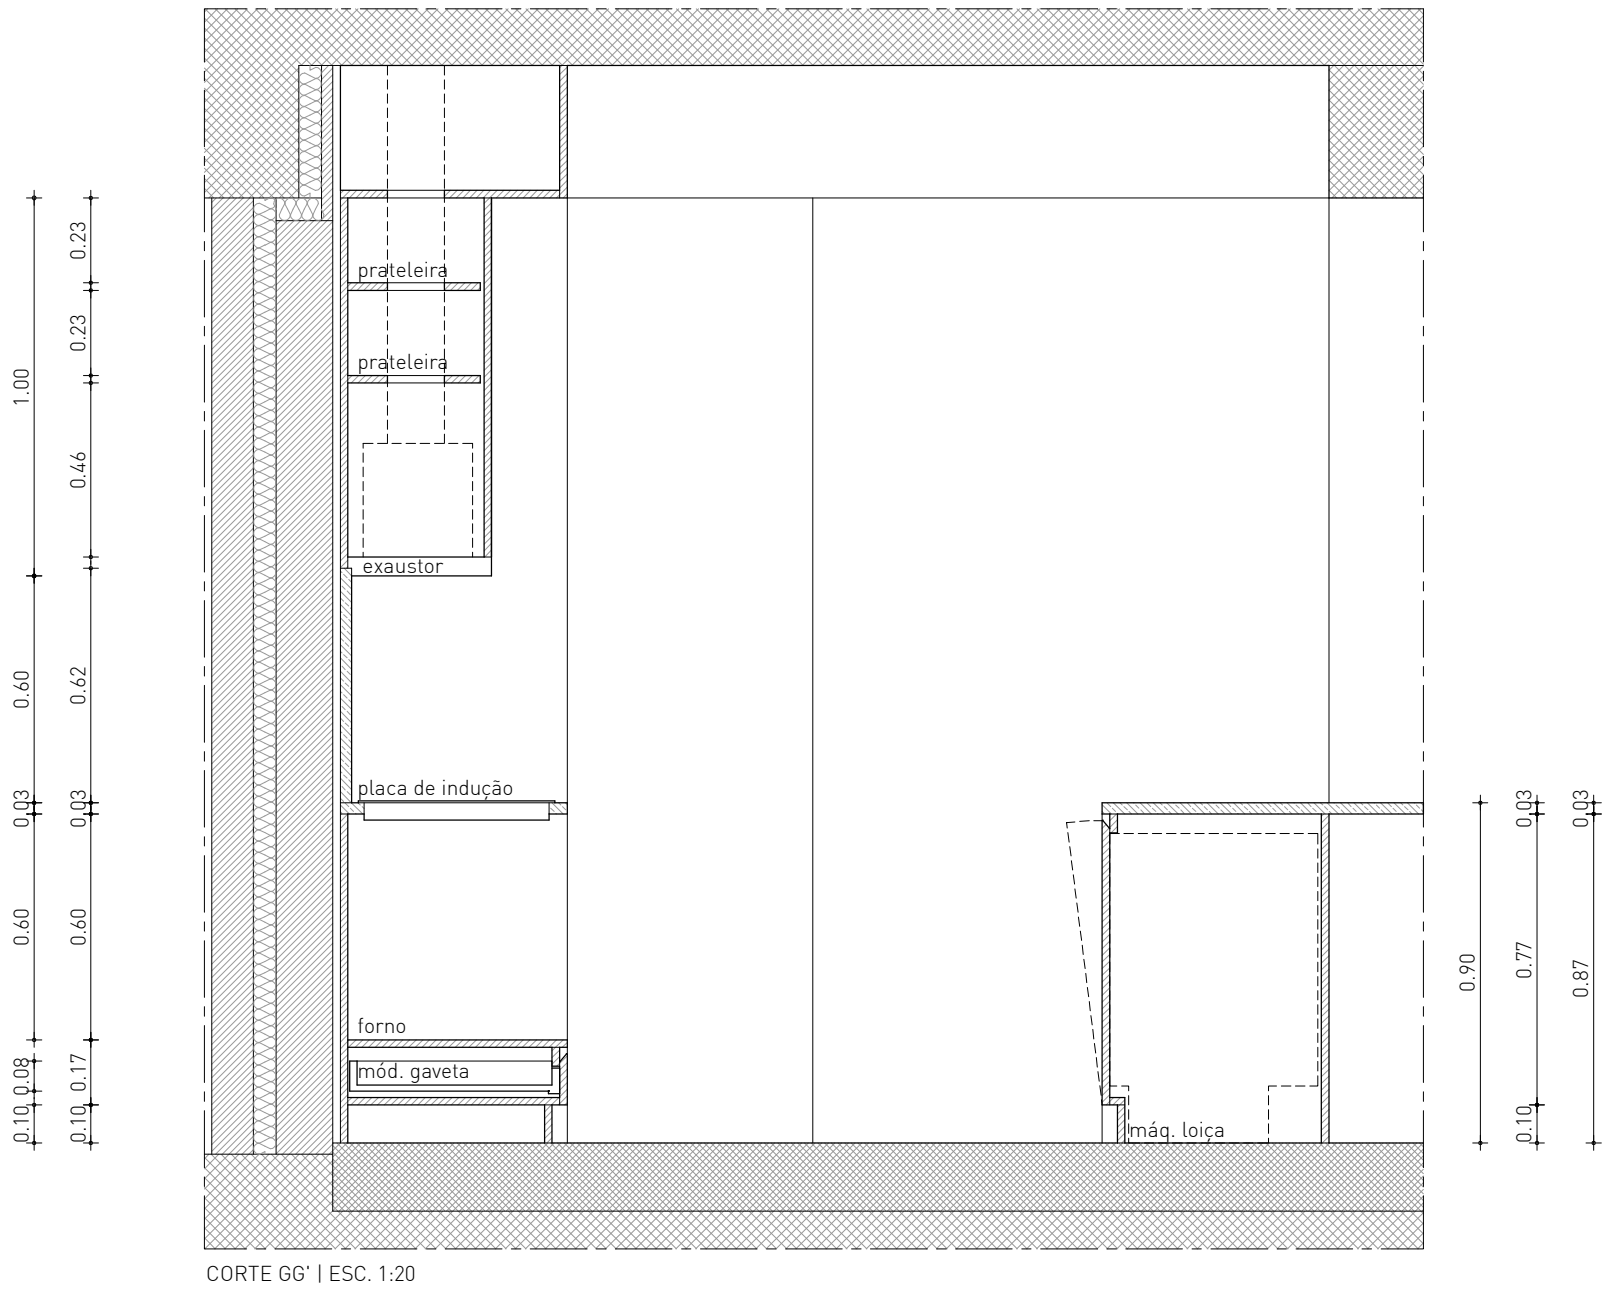


CORTE GG' | ESC. 1:20

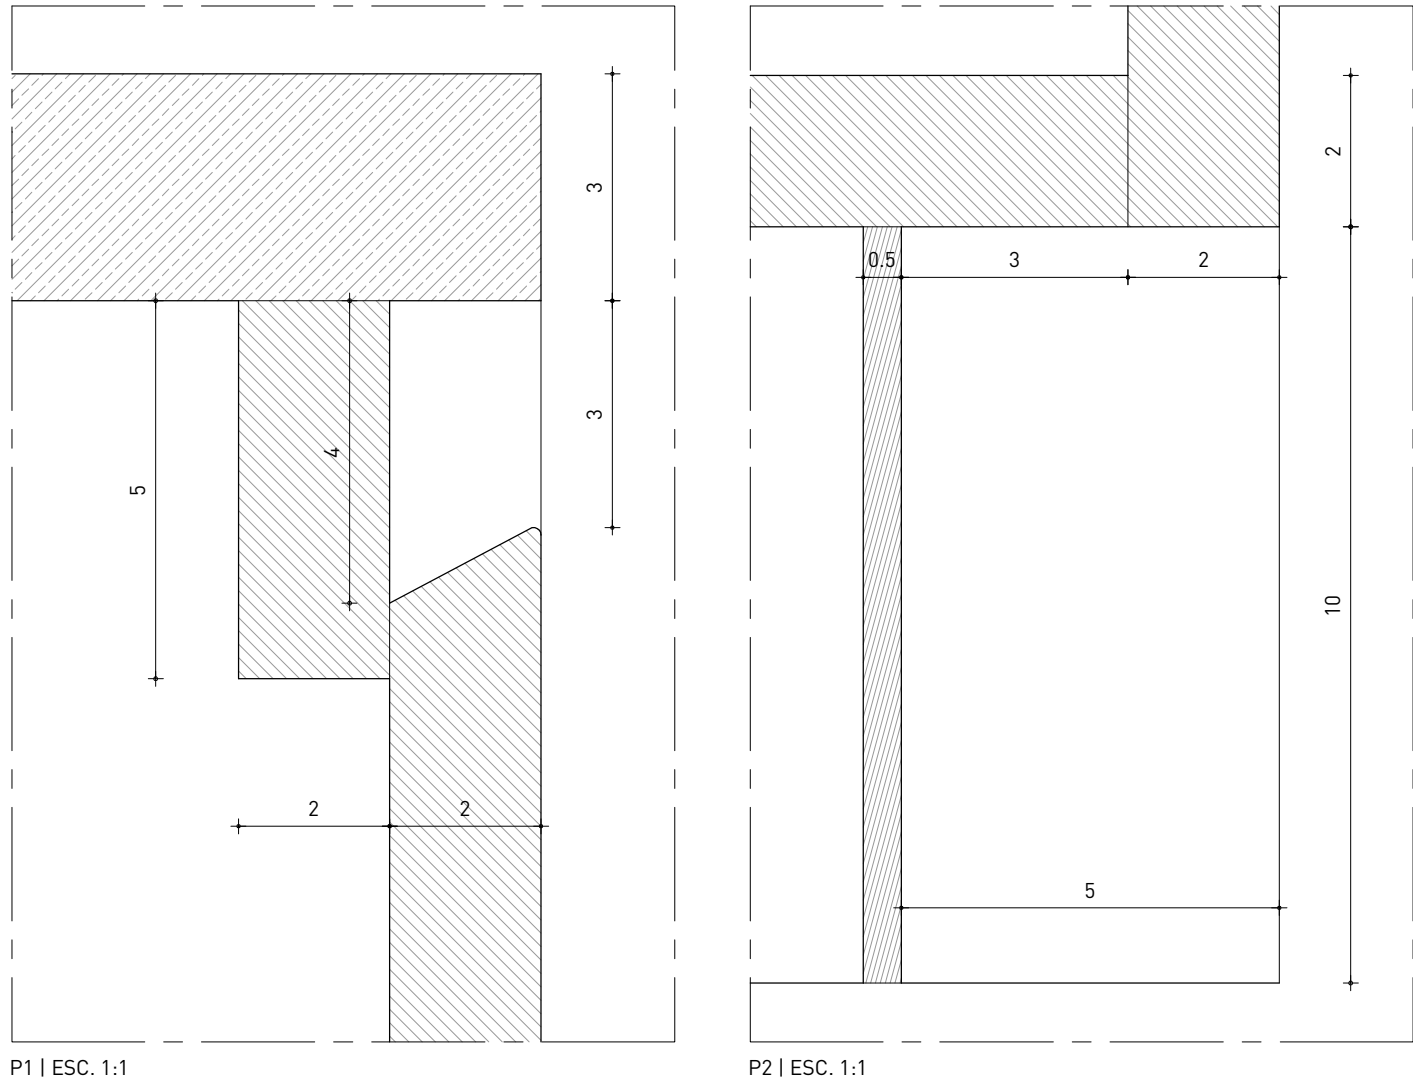


P1 | ESC. 1:1

P2 | ESC. 1:1

AXONOMETRIA ILHA

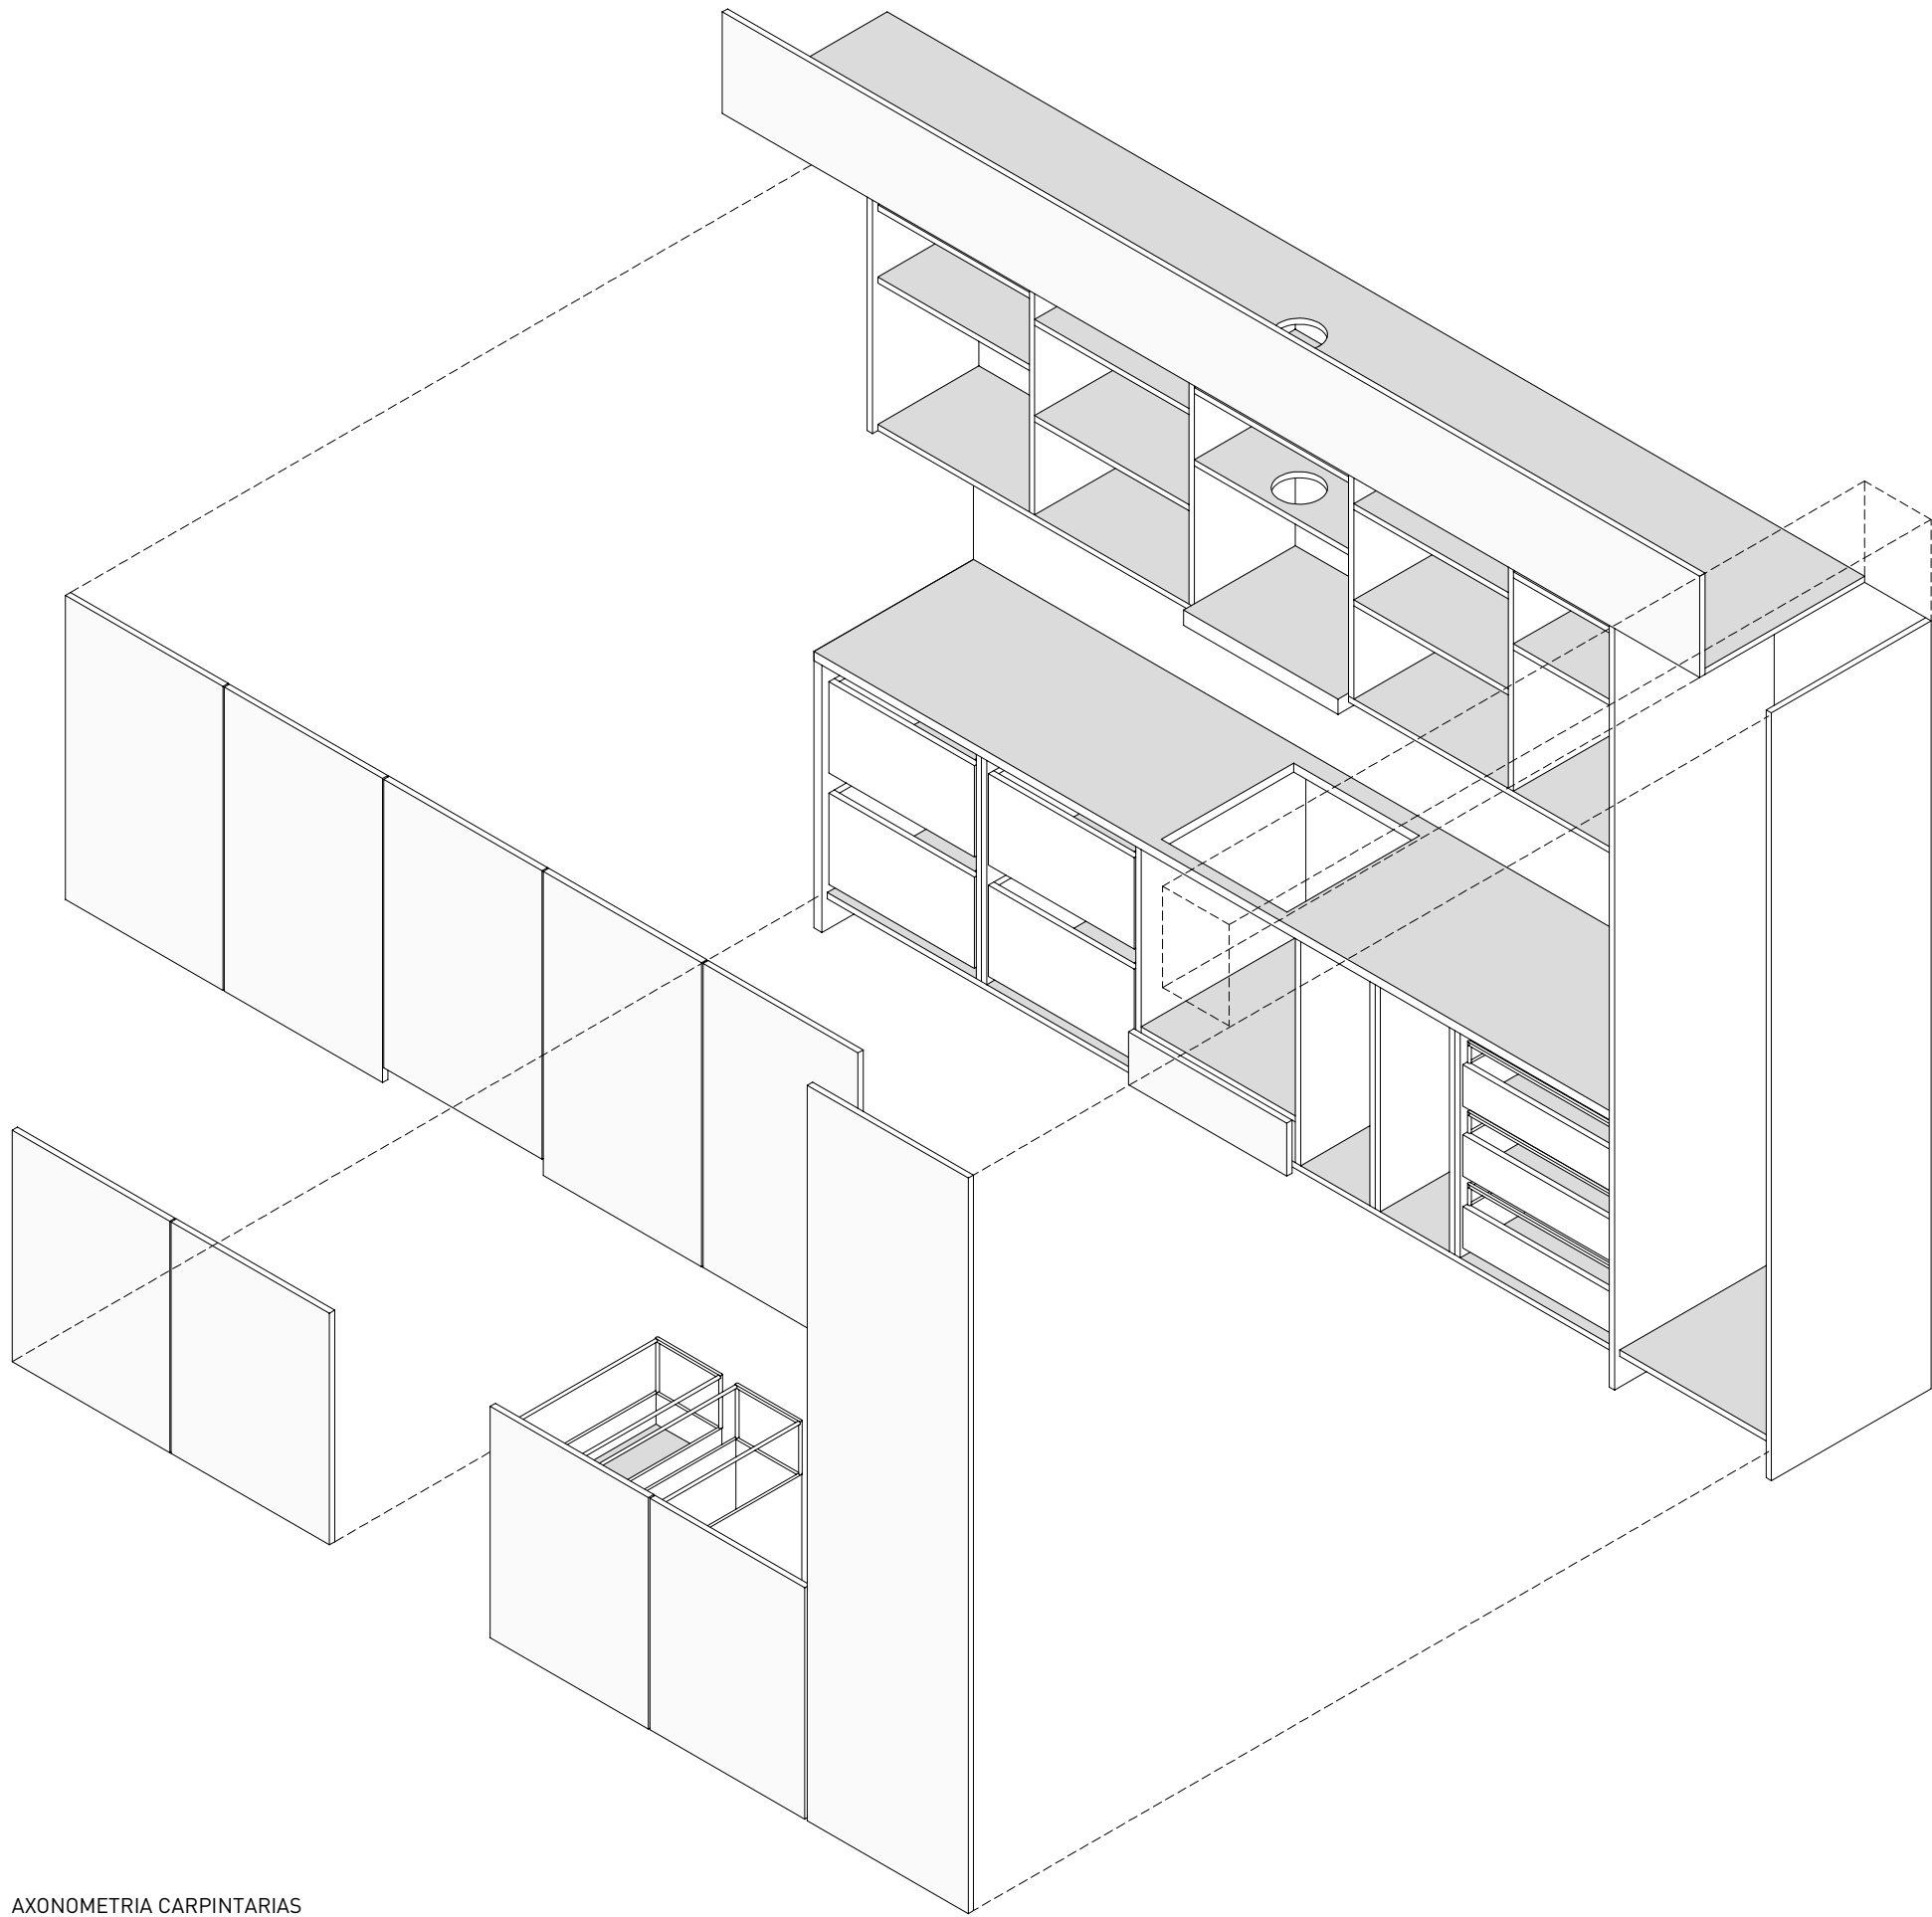

AXONOMETRIA CARPINTARIAS

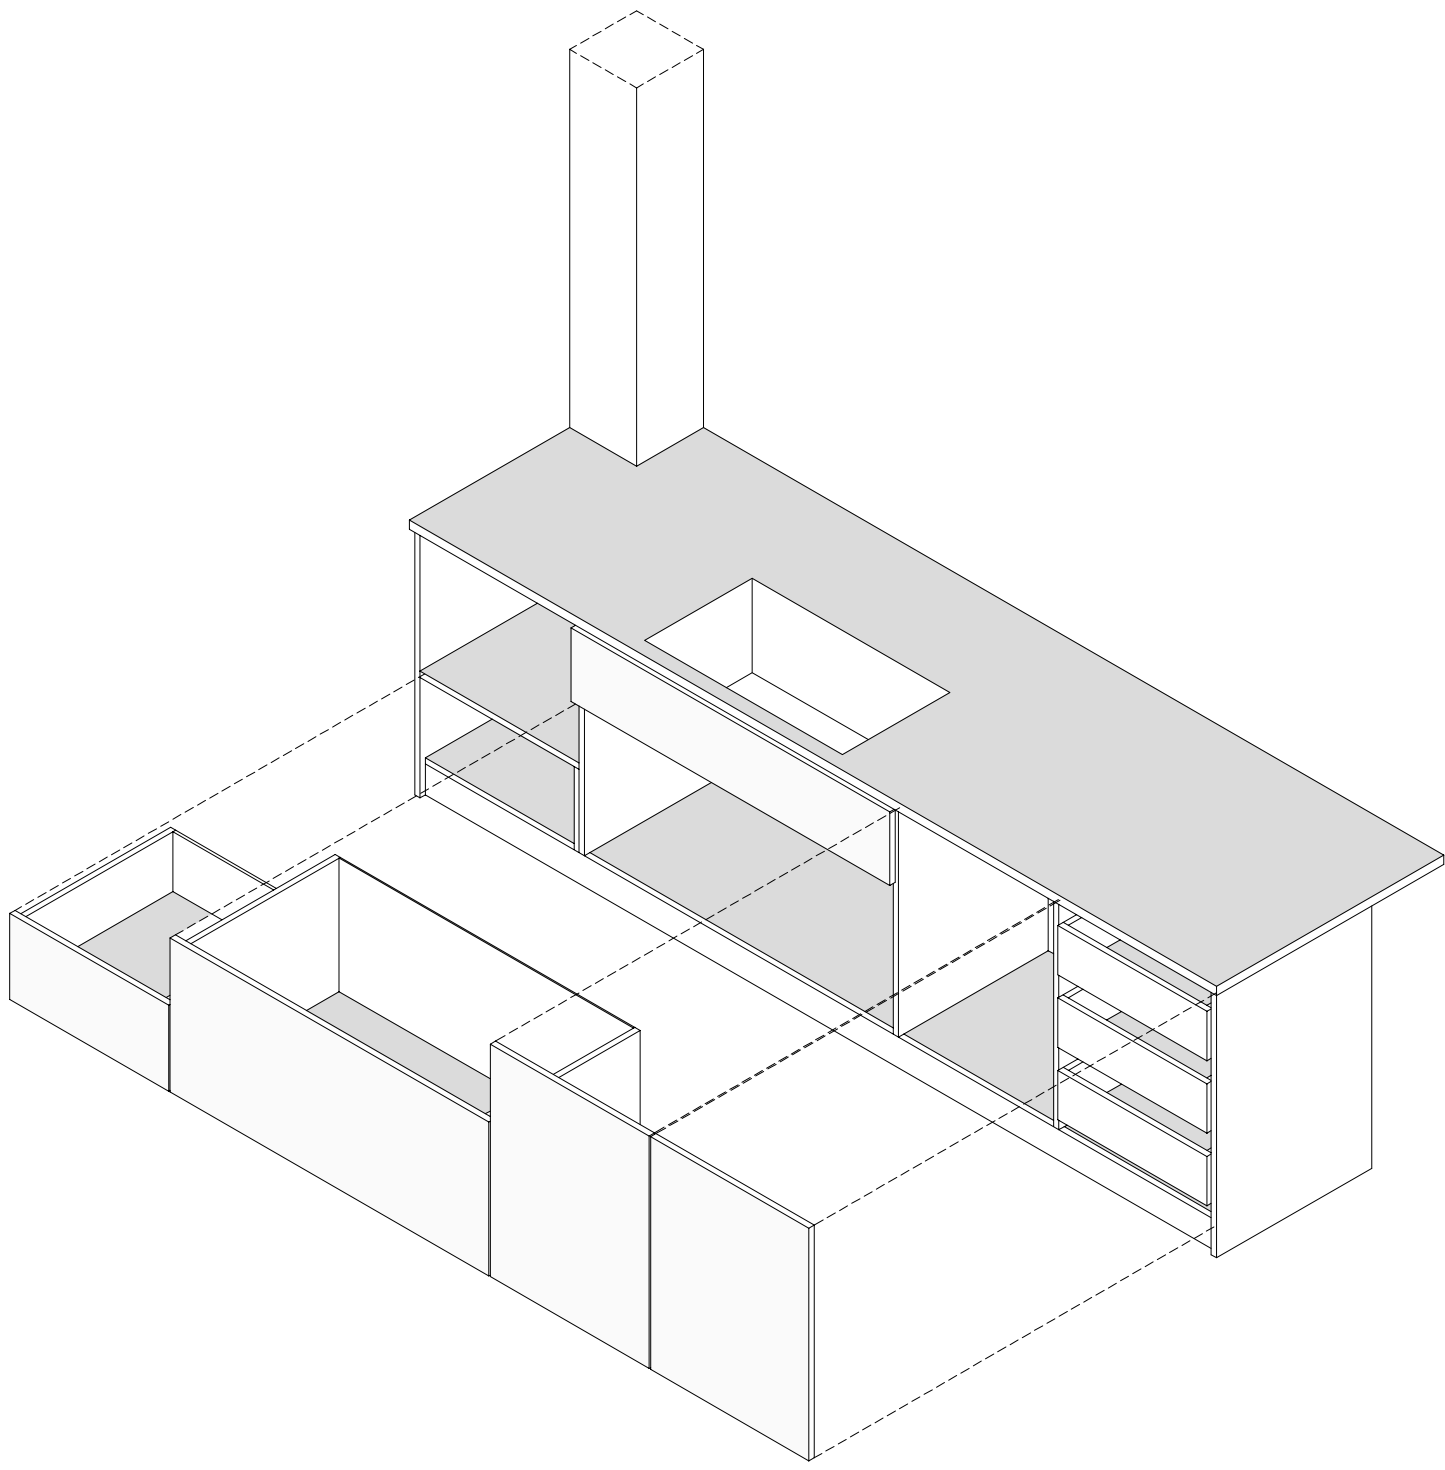

MACHADO

REQUERENTE
Paulo Machado
t: 965436237 | e: paulomachado.pt76@gmail.com
Marta Machado
t: 963111775 | e: marta.v.machado@gmail.com

ARQUITECTURA
VERUM Atelier
Rua dos Cordeiros a Pedrouços 87C | 1400-072 Lisboa
t: +351 215 893 942 | e: info@verum-atelier.pt
Arqº Rui Jesus, Técnico Responsável

LEGENDA DE EQUIPAMENTOS

- 01 - Sanita suspensa, Sanindusa - Urby 52, ref: 140042
02 - Monocomando de lavatório, Bruma - Lusitano, ref. 107.010 1CR
03 - Lavatório mural, Sanindusa - Clean 63, ref: 106400
04 - Lavatório mural em surfix à medida, Roca - Modo, ref. W11...
05 - Monocomando de lavatório à parede, com 2 furos, bica com 23cm, Bruma - Lusitano, ref. 107.840 1CR
06 - Sistema embutido de duche com chuveiro de parede 23cm em ABS e kit de chuveiro de mão Emotion, Bruma - Lusitano, ref. 107.760 6CR
07 - Prateleira em surfix à medida, Roca - Modo, ref. AS100...

LEGENDA DE ACABAMENTOS

- Revestimento de paredes em microcimento - SECIL argamassas, com acabamento mate em poliuretano , cor a definir
- Pavimento e base de duche em microcimento - SECIL argamassas, com acabamento mate em poliuretano , cor a definir
- Tecto em gesso cartonado pintado com tinta aquosa mate tipo 10-250 VINYLMAIT da CIN

Não medir desenhos, usar apenas as cotagens. Todas as cotas devem ser verificadas em obra e confirmadas com os projectos das especialidades.

LISTA DE DESENHOS

- ARQ.01.01 Planta de Implantação
ARQ.01.02 Planta do Piso 0 | Planta do Piso 1
ARQ.01.03 Planta de Cobertura
ARQ.01.04 Cortes
ARQ.01.05 Cortes
ARQ.01.06 Alçados
ARQ.01.07 Alçados
ARQ.01.08 Pormenor Construtivo
ARQ.01.09 Pormenor Construtivo

ARQ.02.01 Plantas de Electricidades Piso 0 | Piso 1
ARQ.02.02 Plantas de Iluminação Piso 0 | Piso 1
ARQ.02.03 Planta de Revestimentos Piso 0 | Piso 1
ARQ.02.04 Mapa de Acabamentos
ARQ.02.05 Planta de Tetos; Planta de Rodapés/Lambris

ARQ.03.01 Cozinha - Desenhos Gerais
ARQ.03.02 Cozinha - Desenhos Gerais | Pormenores
ARQ.03.03 Núcleos Húmidos - I.S.01 | I.S.02
ARQ.03.04 Núcleos Húmidos - I.S. Suite
ARQ.03.05 Lavandaria - Desenhos Gerais | Pormenores

ARQ.04.01 Mapa de Vãos Interiores
ARQ.04.02 Pormenores Vãos Interiores
ARQ.04.03 Pormenores Vãos Interiores
ARQ.04.04 Mapa de Vãos Exteriores
ARQ.04.05 Mapa de Vãos Exteriores
ARQ.04.06 Mapa de Vãos Exteriores
ARQ.04.07 Pormenores Vãos Exteriores
ARQ.04.08 Pormenores Vãos Exteriores
ARQ.04.09 Pormenores Vãos Exteriores
ARQ.04.10 Pormenores Vãos Exteriores
ARQ.04.11 Pormenores Vãos Exteriores
ARQ.04.12 Pormenores Vãos Exteriores
ARQ.04.13 Pormenores Vãos Exteriores
ARQ.04.14 Pormenores Vãos Exteriores
ARQ.04.15 Pormenores Vãos Exteriores
ARQ.04.16 Pormenores Vãos Exteriores
ARQ.04.17 Pormenores Vãos Exteriores
ARQ.04.18 Carpintarias
ARQ.04.19 Carpintarias
ARQ.04.20 Carpintarias
ARQ.04.21 Escada e Guarda - Desenhos Gerais
ARQ.04.22 Escada e Guarda - Pormenores
ARQ.04.23 Serralharias - Portão de Entrada | Caixa do Correio
ARQ.04.24 Serralharias - Guarda Varanda

ARQ.05.01 Garagem - Desenhos Gerais
ARQ.05.02 Piscina - Desenhos Gerais | Pormenores

CASA UNIFAMILIAR - SETÚBAL

FASE PROJECTO DE EXECUÇÃO

ESCALA 1/20 | 1/1


DATA OUTUBRO 2019

I.S.01 | I.S.02
PLANTAS, CORTES
PORMENORES


ARQ.03.03

FIGUEIRO 117-PEXE-MACHADO-NUC. HUM.


VERUM

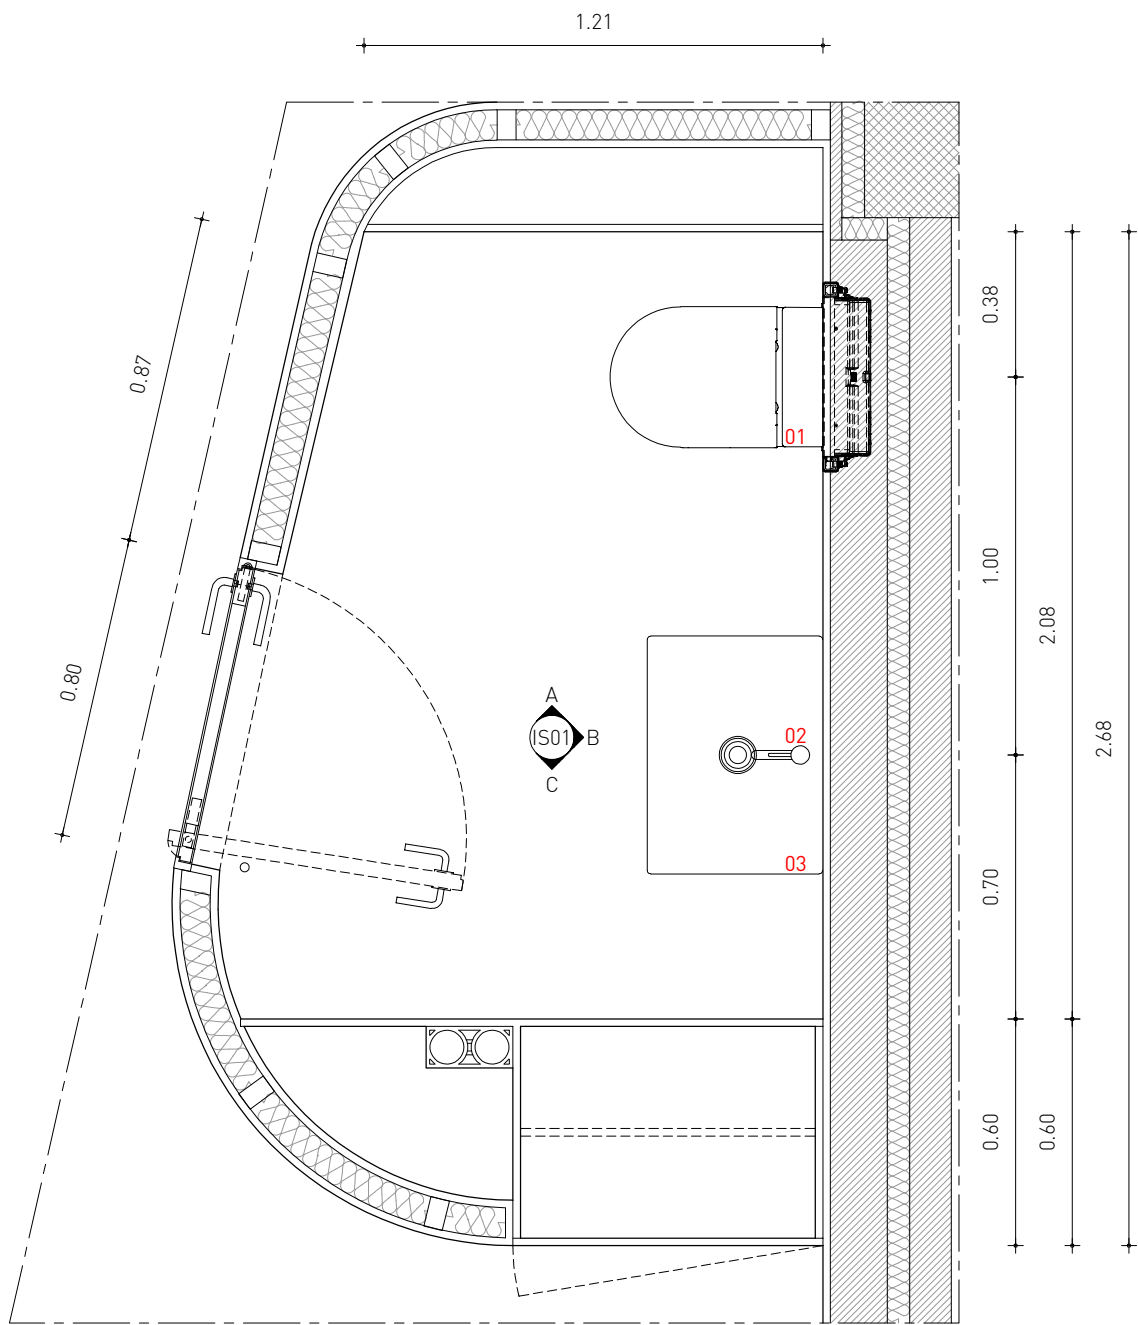


PLANTA - I.S.01 | ESC. 1:20

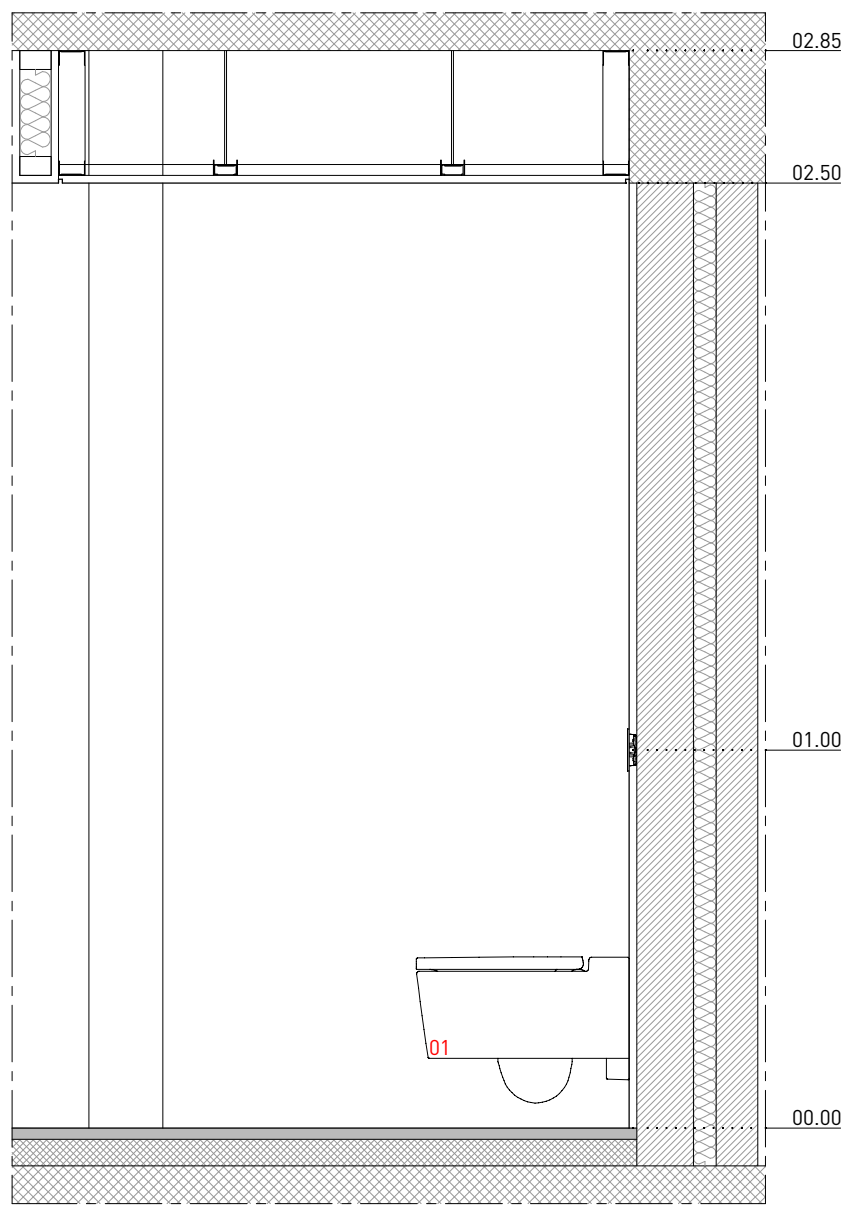


CORTE A - I.S.01 | ESC. 1:20

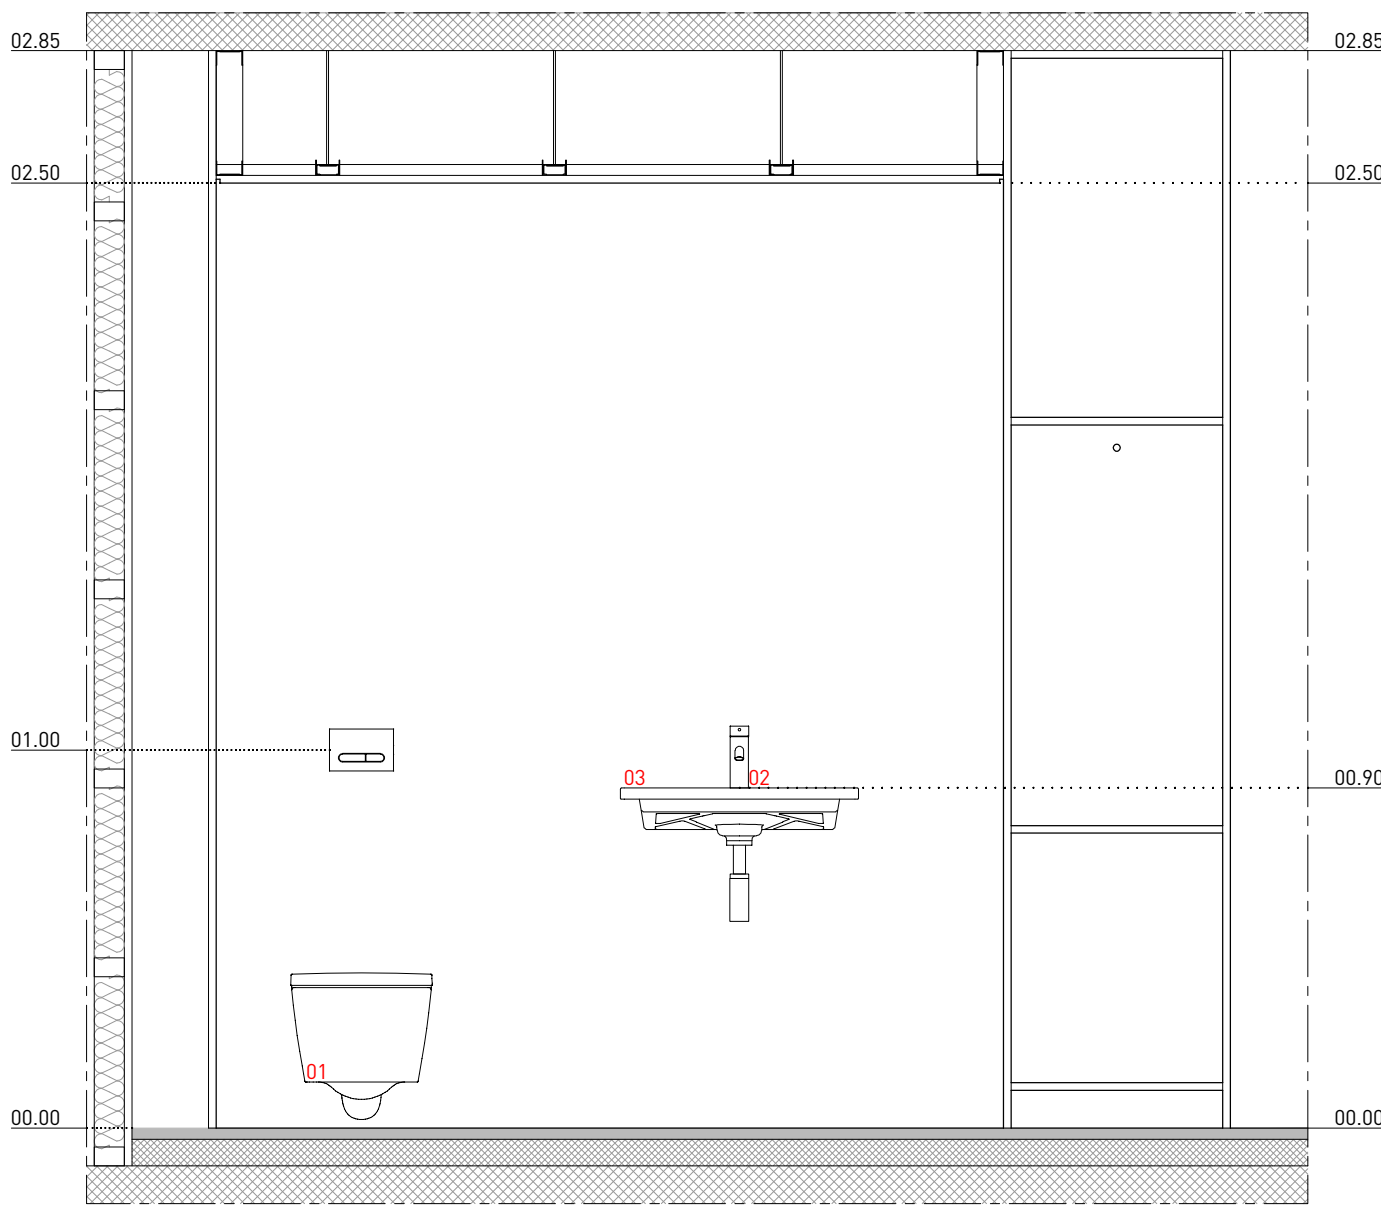


CORTE B - I.S.01 | ESC. 1:20

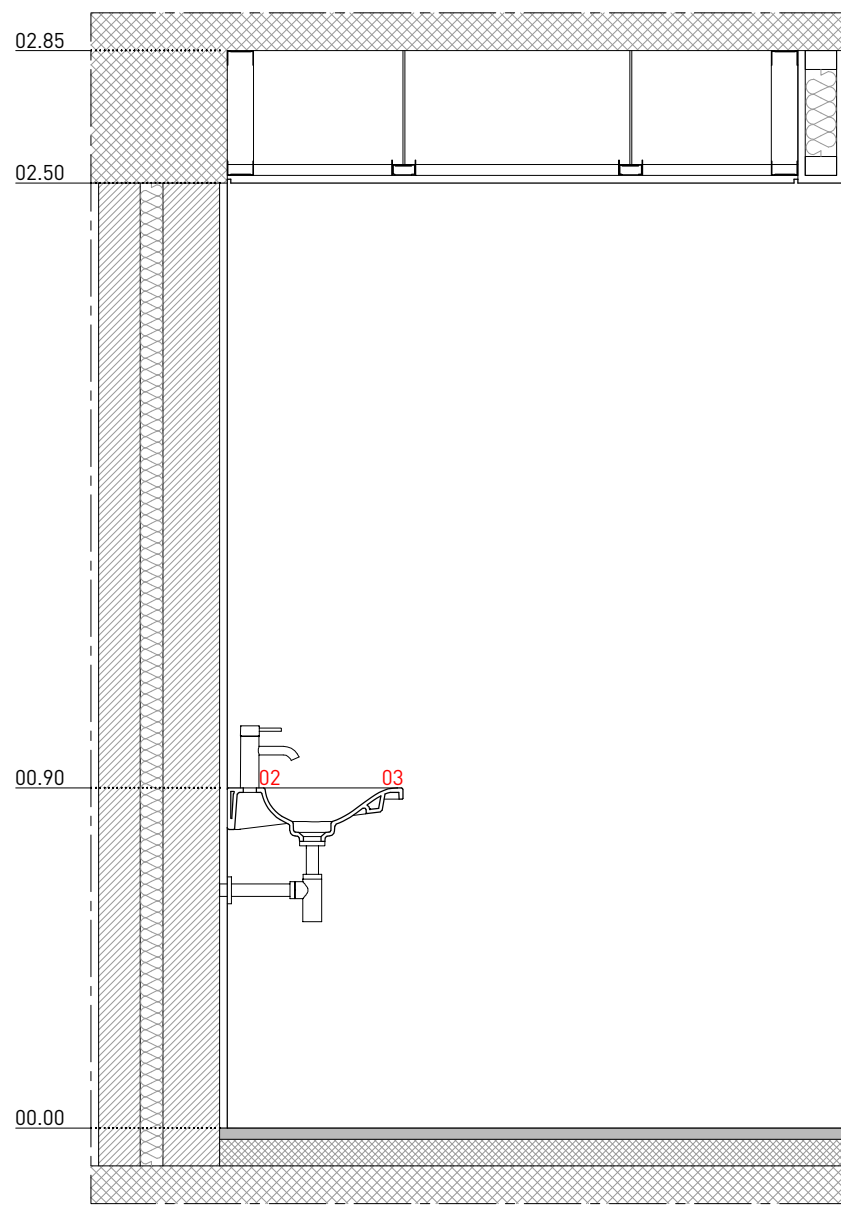


CORTE C - I.S.01 | ESC. 1:20

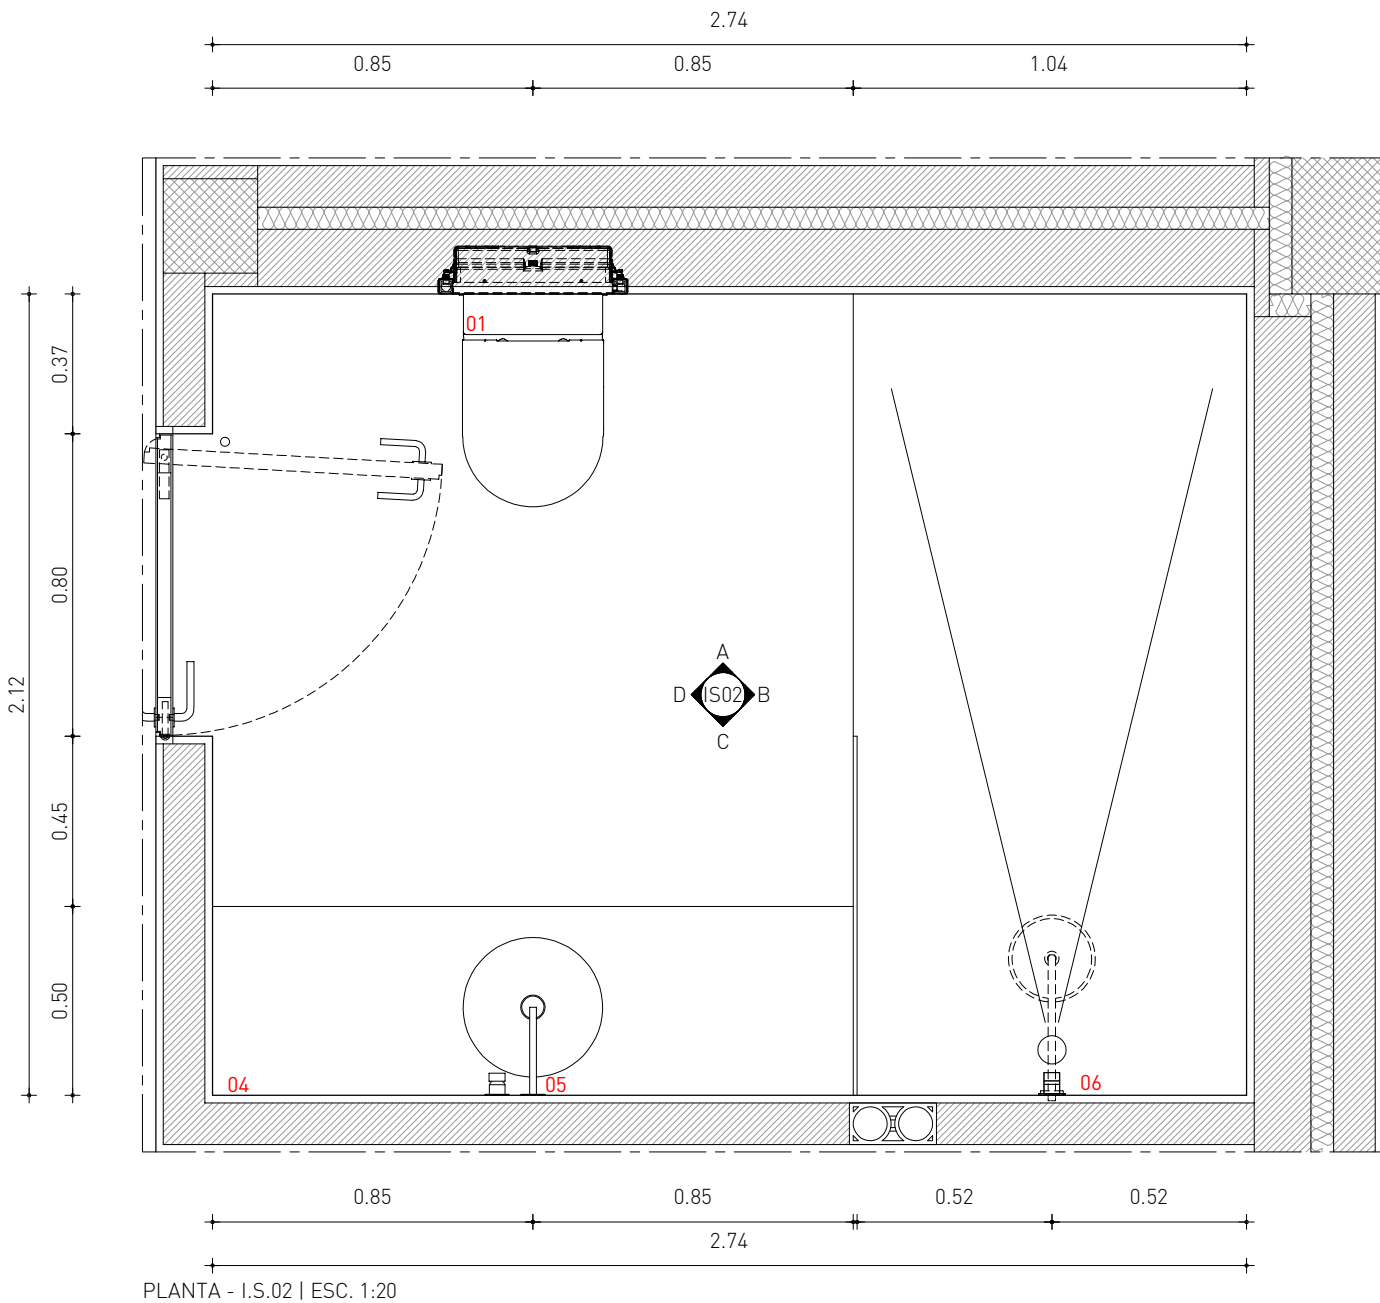


PLANTA - I.S.02 | ESC. 1:20

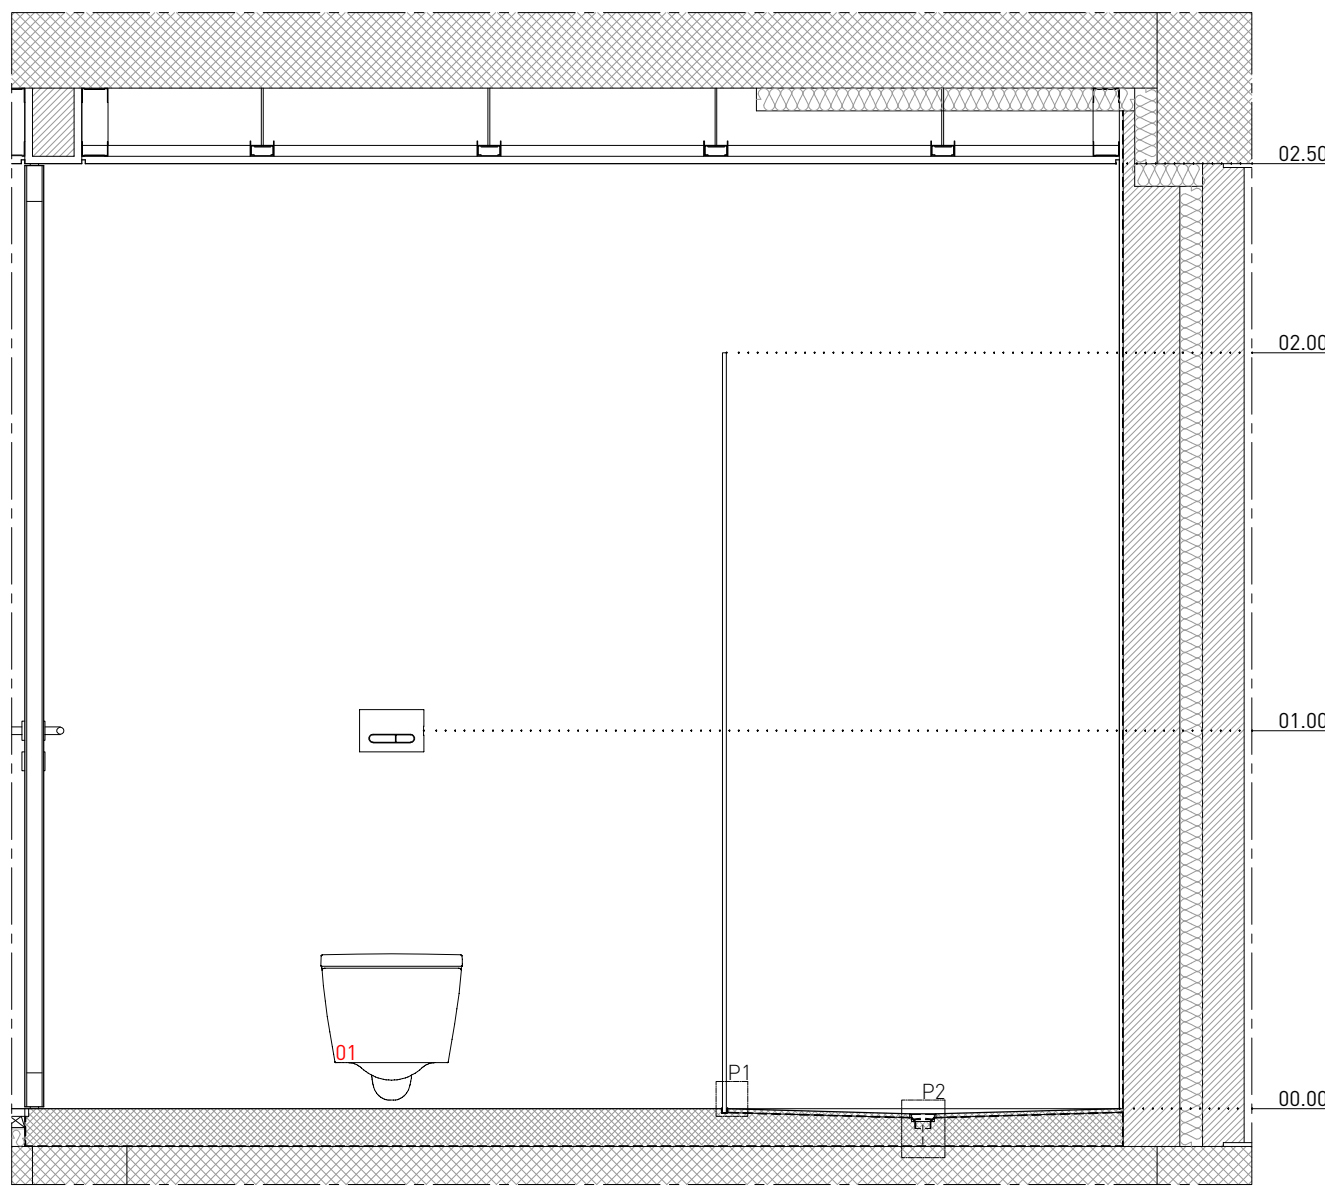


CORTE A - I.S.02 | ESC. 1:20

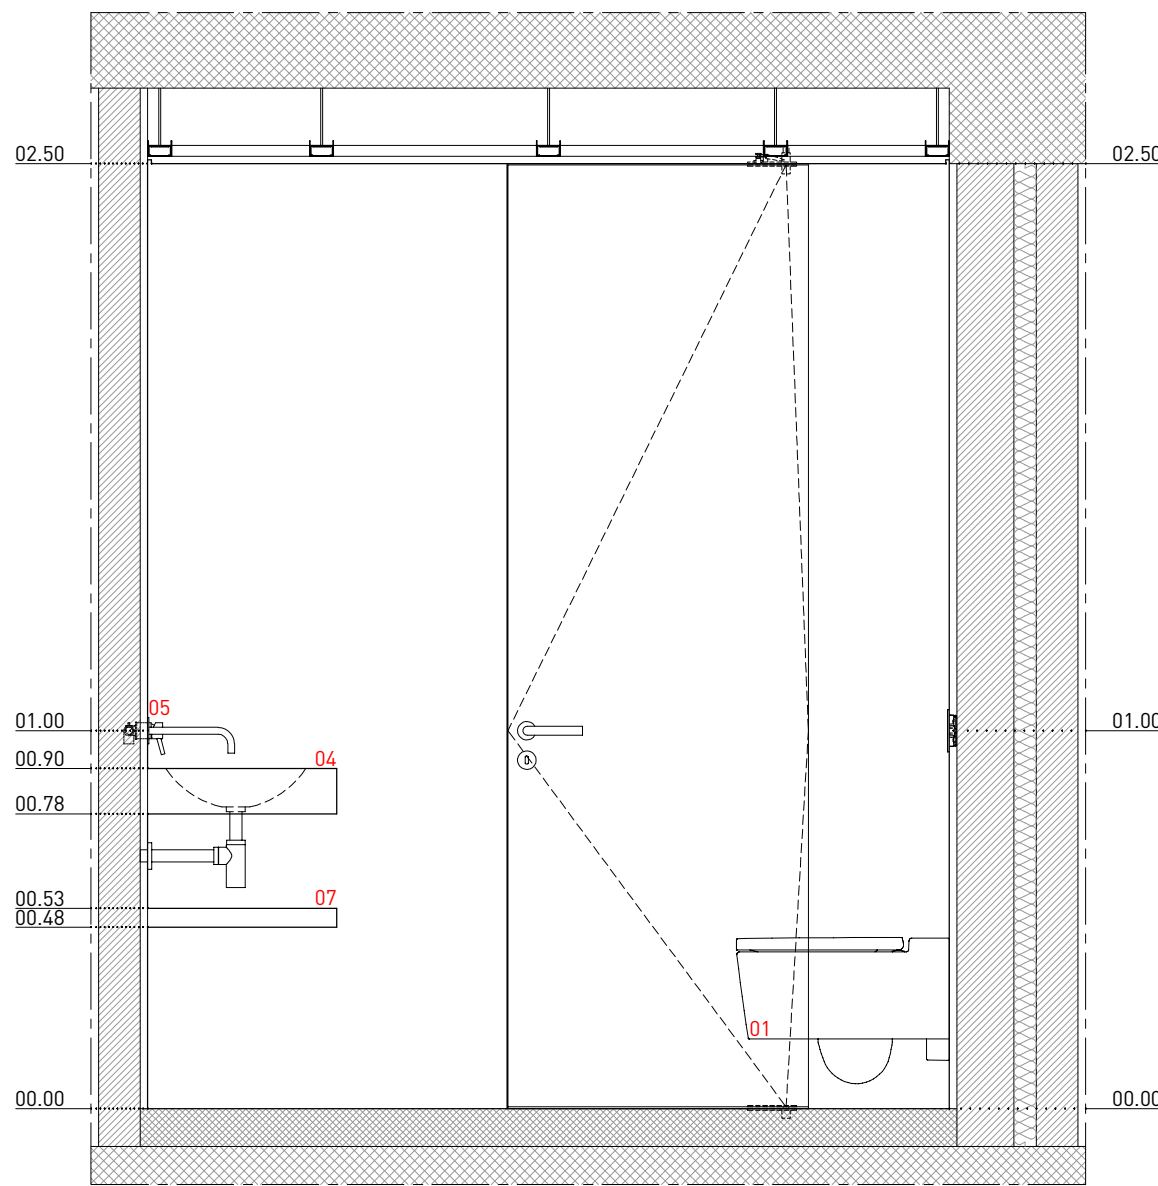


CORTE D - I.S.02 | ESC. 1:20

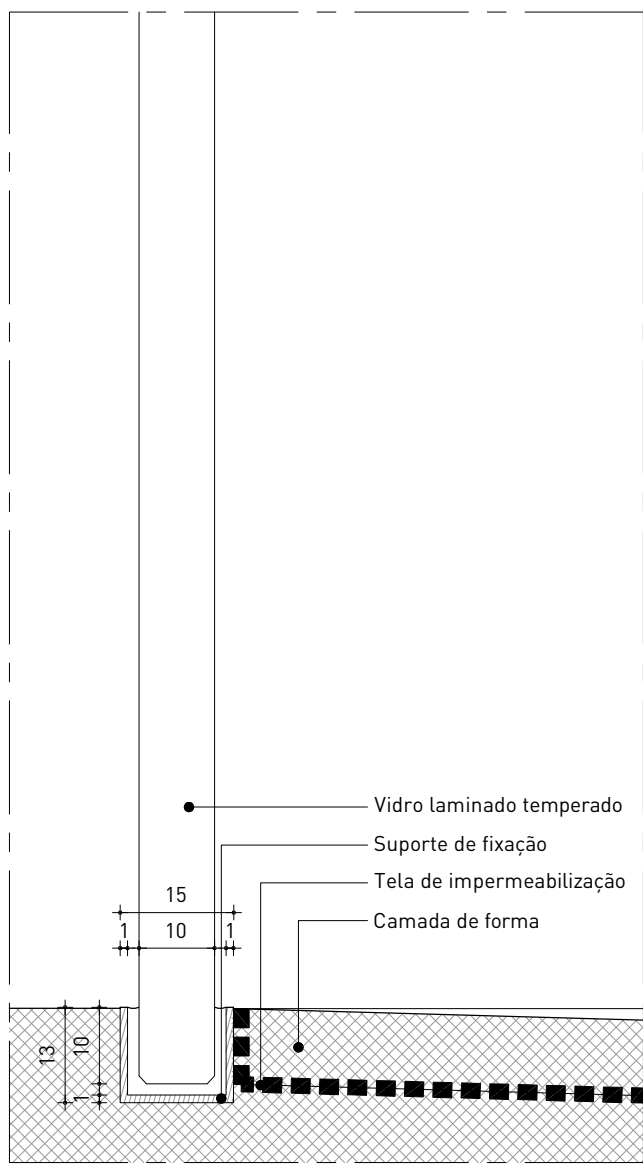


P1 - I.S.02 | ESC. 1:1

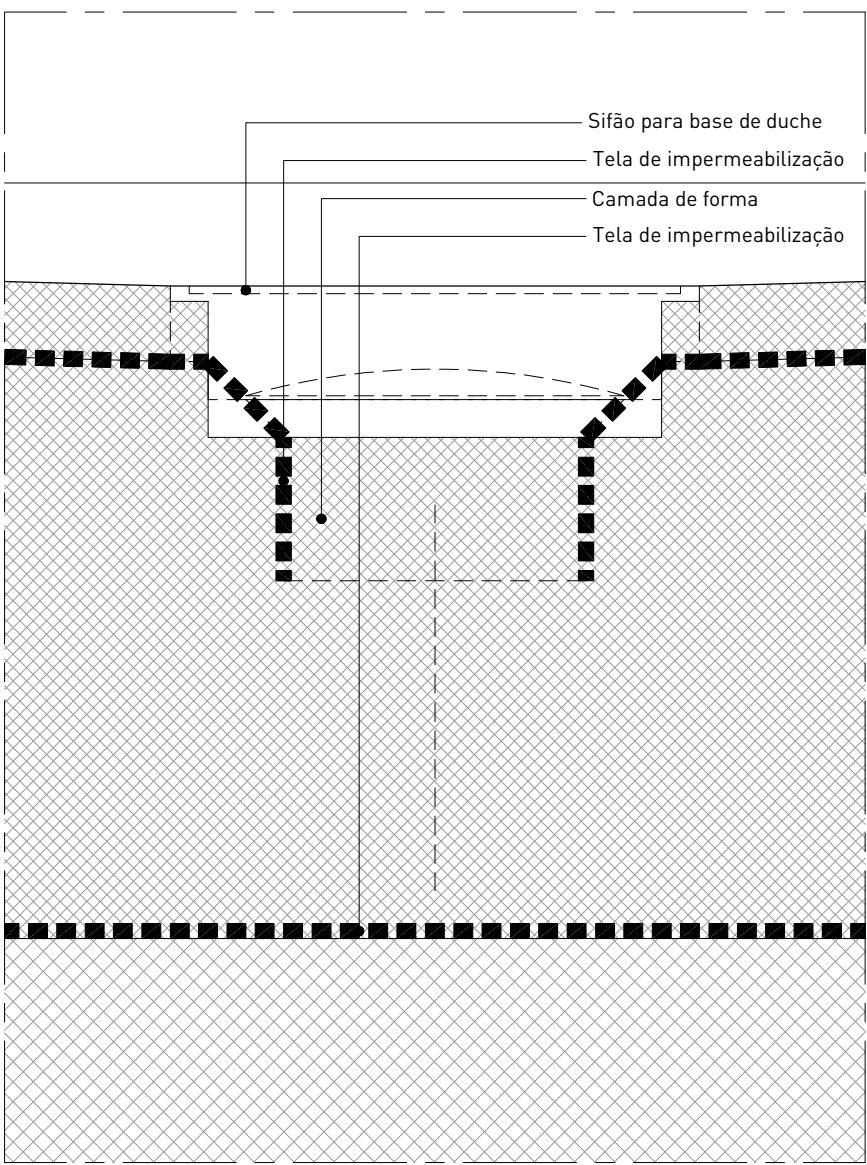

P2 - I.S.02 | ESC. 1:1

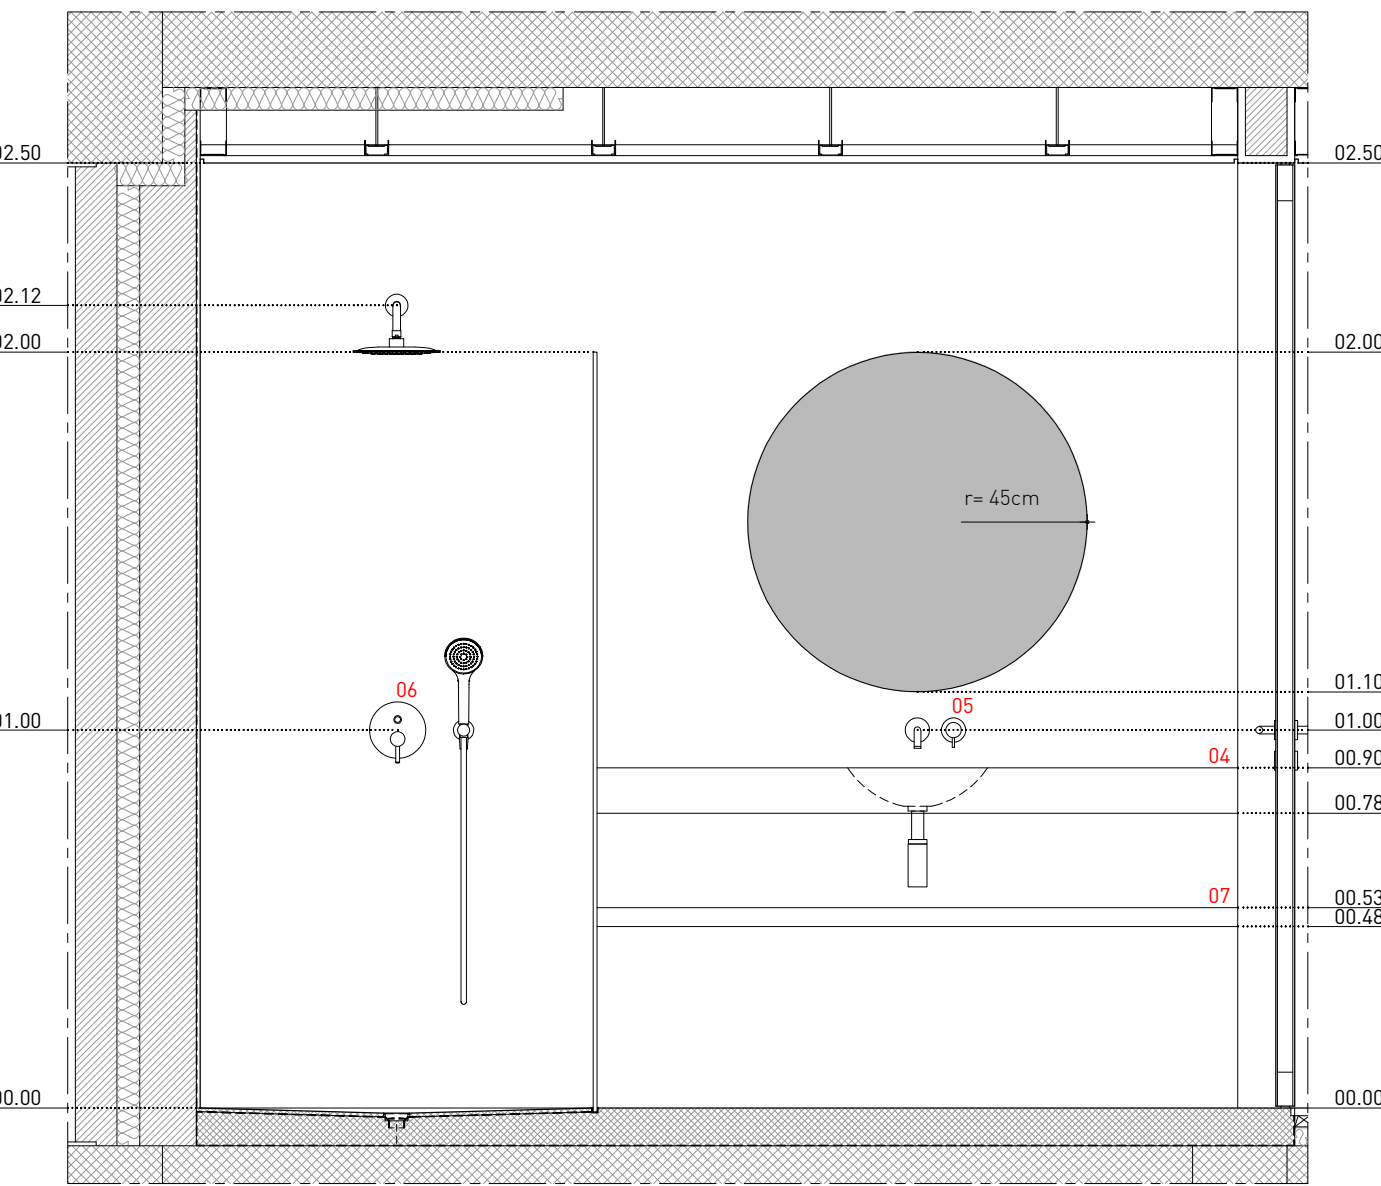

CORTE C - I.S.02 | ESC. 1:20

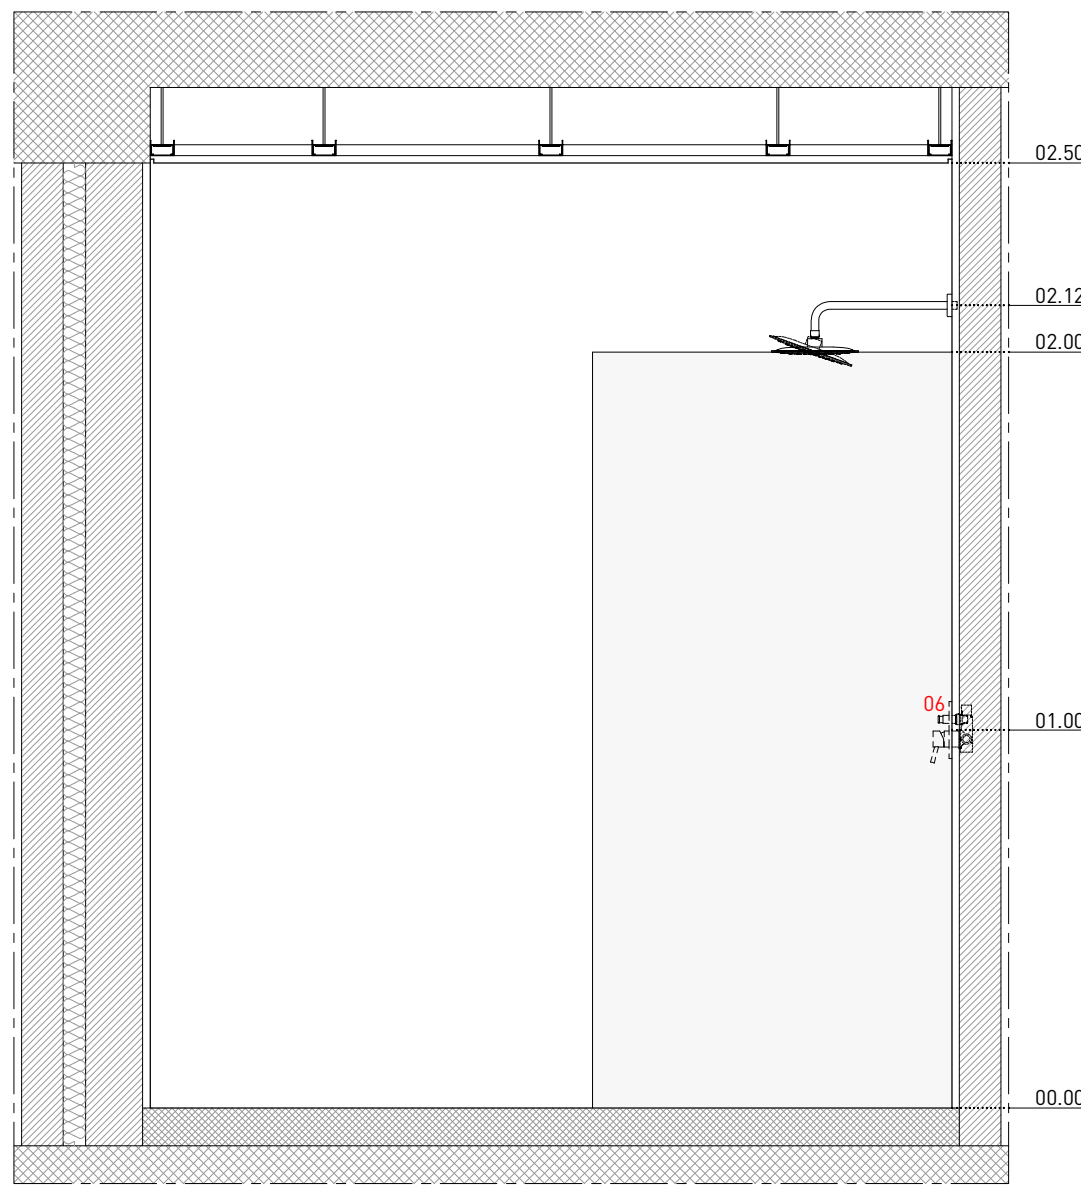

CORTE B - I.S.02 | ESC. 1:20

MACHADO

REQUERENTE
Paulo Machado
t: 965436237 | e: paulomachado.pt76@gmail.com
Marta Machado
t: 963117775 | e: marta.v.machado@gmail.com

ARQUITECTURA
VERUM Atelier
Rua dos Cordoeiros a Pedrouços 87C | 1400-072 Lisboa
t: +351 215 893 942 | e: info@verum-atelier.pt
Arqº Rui Jesus, Técnico Responsável

LEGENDA DE EQUIPAMENTOS

- 01 - Sanita suspensa, Sanindusa - Urby 52, ref: 140042
02 - Monocomando de lavatório, Bruma - Lusitano, ref. 107 010 1CR
03 - Lavatório mural, Sanindusa - Clean 63, ref: 106400
04 - Lavatório mural em surfix à medida, Roca - Modo, ref. W11...
05 - Monocomando de lavatório à parede, com 2 furos, bica com 23cm, Bruma - Lusitano, ref. 107 840 1CR
06 - Sistema embutido de duche com chuveiro de parede 23cm em ABS e kit de chuveiro de mão Emotion, Bruma - Lusitano, ref. 107 760 6CR
07 - Prateleira em surfix à medida, Roca - Modo, ref. AS100...

LEGENDA DE ACABAMENTOS

- Revestimento de paredes em microcimento - SECIL argamassas, com acabamento mate em poliuretano , cor a definir
- Pavimento e base de duche em microcimento - SECIL argamassas, com acabamento mate em poliuretano , cor a definir
- Tecto em gesso cartonado pintado com tinta aquosa mate tipo 10-250 VINYLMA TT da CIN

Não medir desenhos, usar apenas as cotagens. Todas as cotas devem ser verificadas em obra e confirmadas com os projectos das especialidades.

LISTA DE DESENHOS

- ARQ.01.01 Planta de Implantação
ARQ.01.02 Planta do Piso 0 | Planta do Piso 1
ARQ.01.03 Planta de Cobertura
ARQ.01.04 Cortes
ARQ.01.05 Cortes
ARQ.01.06 Alçados
ARQ.01.07 Alçados
ARQ.01.08 Pormenor Construtivo
ARQ.01.09 Pormenor Construtivo

ARQ.02.01 Plantas de Electricidades Piso 0 | Piso 1
ARQ.02.02 Plantas de Iluminação Piso 0 | Piso 1
ARQ.02.03 Planta de Revestimentos Piso 0 | Piso 1
ARQ.02.04 Mapa de Acabamentos
ARQ.02.05 Planta de Tetos; Planta de Rodapés/Lambris

ARQ.03.01 Cozinha - Desenhos Gerais
ARQ.03.02 Cozinha - Desenhos Gerais | Pormenores
ARQ.03.03 Núcleos Húmidos - I.S.01 | I.S.02
ARQ.03.04 Núcleos Húmidos - I.S.Suite
ARQ.03.05 Lavandaria - Desenhos Gerais | Pormenores

- ARQ.04.01 Mapa de Vãos Interiores
ARQ.04.02 Pormenores Vãos Interiores
ARQ.04.03 Pormenores Vãos Interiores
ARQ.04.04 Mapa de Vãos Exteriores
ARQ.04.05 Mapa de Vãos Exteriores
ARQ.04.06 Mapa de Vãos Exteriores
ARQ.04.07 Pormenores Vãos Exteriores
ARQ.04.08 Pormenores Vãos Exteriores
ARQ.04.09 Pormenores Vãos Exteriores
ARQ.04.10 Pormenores Vãos Exteriores
ARQ.04.11 Pormenores Vãos Exteriores
ARQ.04.12 Pormenores Vãos Exteriores
ARQ.04.13 Pormenores Vãos Exteriores
ARQ.04.14 Pormenores Vãos Exteriores
ARQ.04.15 Pormenores Vãos Exteriores
ARQ.04.16 Pormenores Vãos Exteriores
ARQ.04.17 Pormenores Vãos Exteriores
ARQ.04.18 Carpintarias
ARQ.04.19 Carpintarias
ARQ.04.20 Carpintarias
ARQ.04.21 Escada e Guarda - Desenhos Gerais
ARQ.04.22 Escada e Guarda - Pormenores
ARQ.04.23 Serralharias - Portão de Entrada | Caixa do Correio
ARQ.04.24 Serralharias - Guarda Varanda

- ARQ.05.01 Garagem - Desenhos Gerais
ARQ.05.02 Piscina - Desenhos Gerais | Pormenores

CASA UNIFAMILIAR - SETÚBAL

FASE PROJECTO DE EXECUÇÃO

ESCALA 1/20 | 1/1









DATA OUTUBRO 2019

I.S.SUITE
PLANTAS, CORTES
PORMENORES











ARQ.03.04

FIGUEIRO 117-PEXE-MACHADO-NUC. HUM.

VERUM

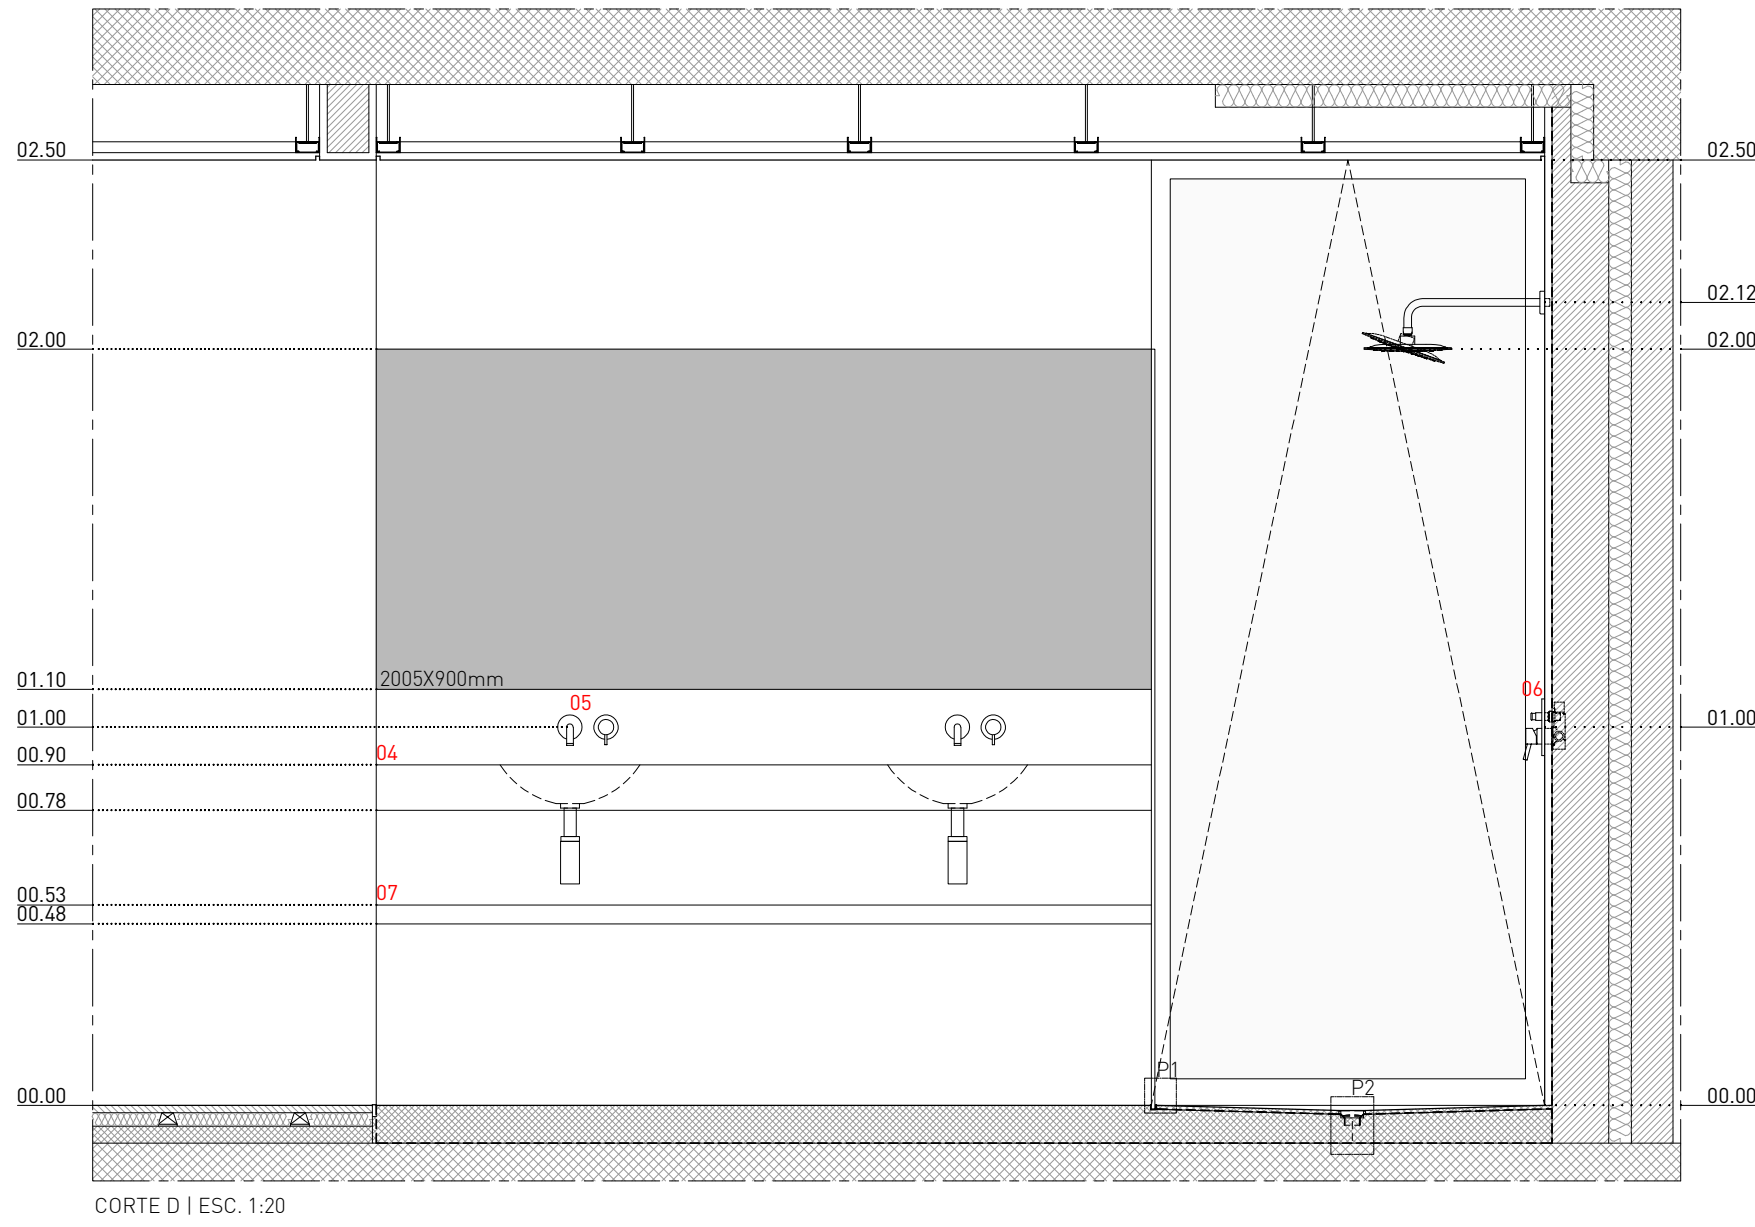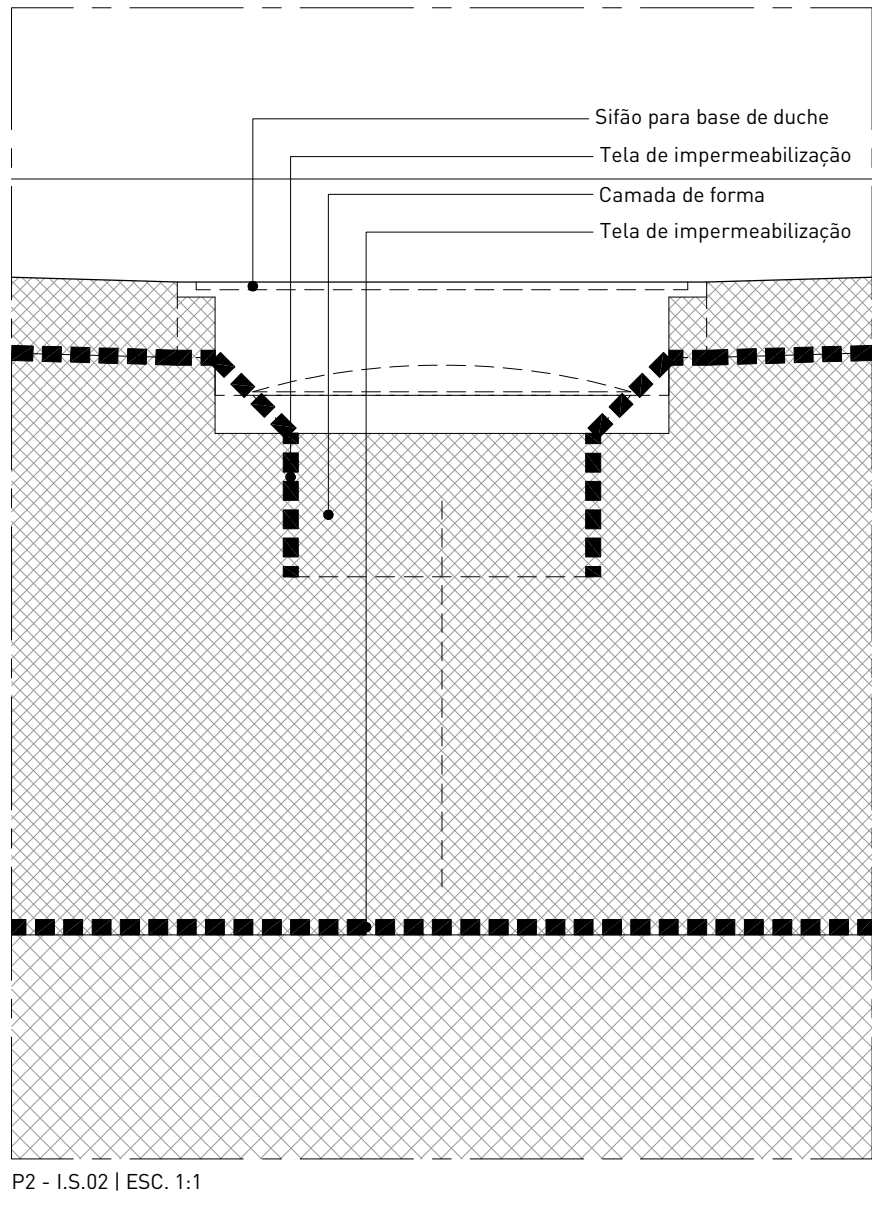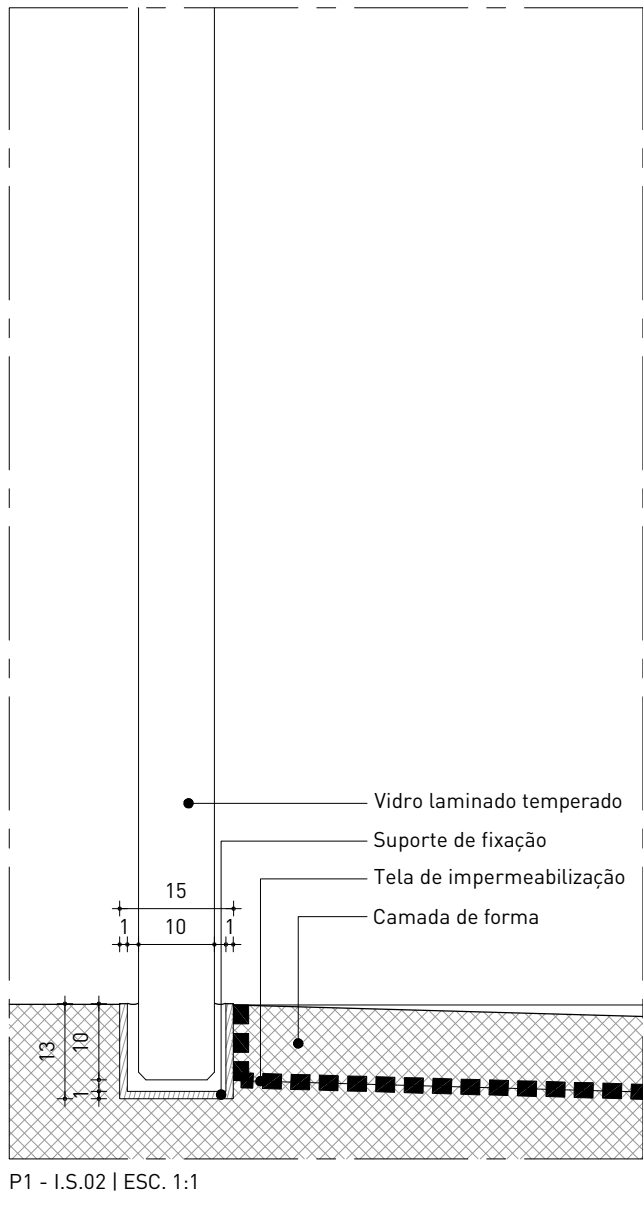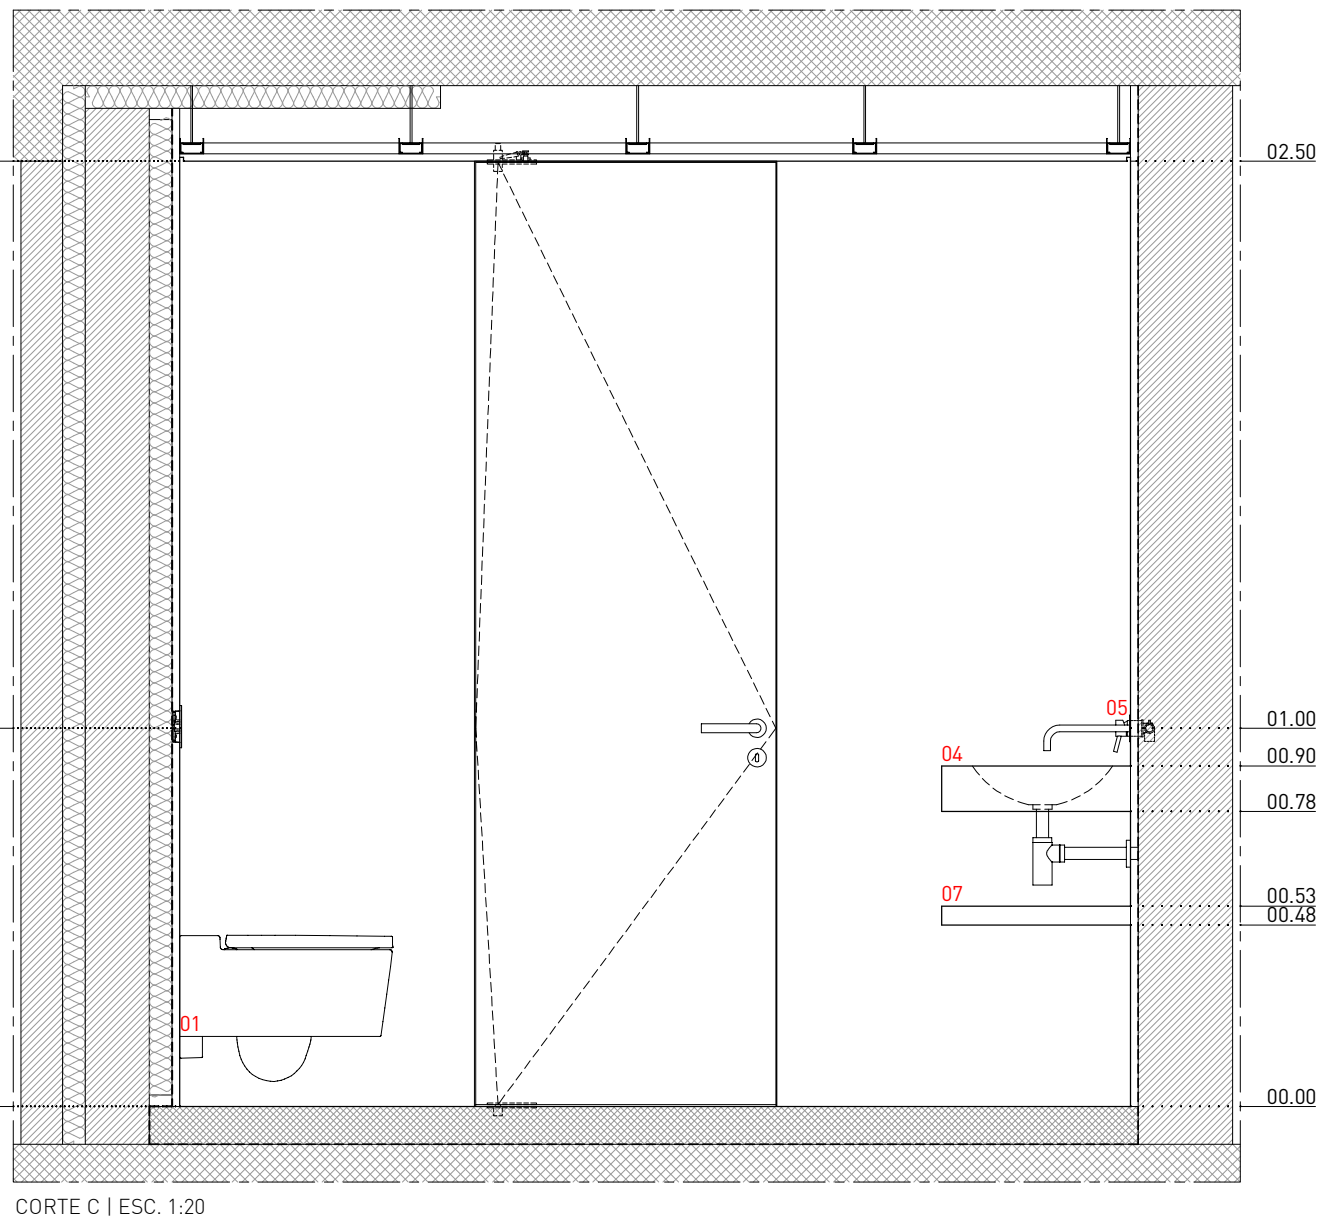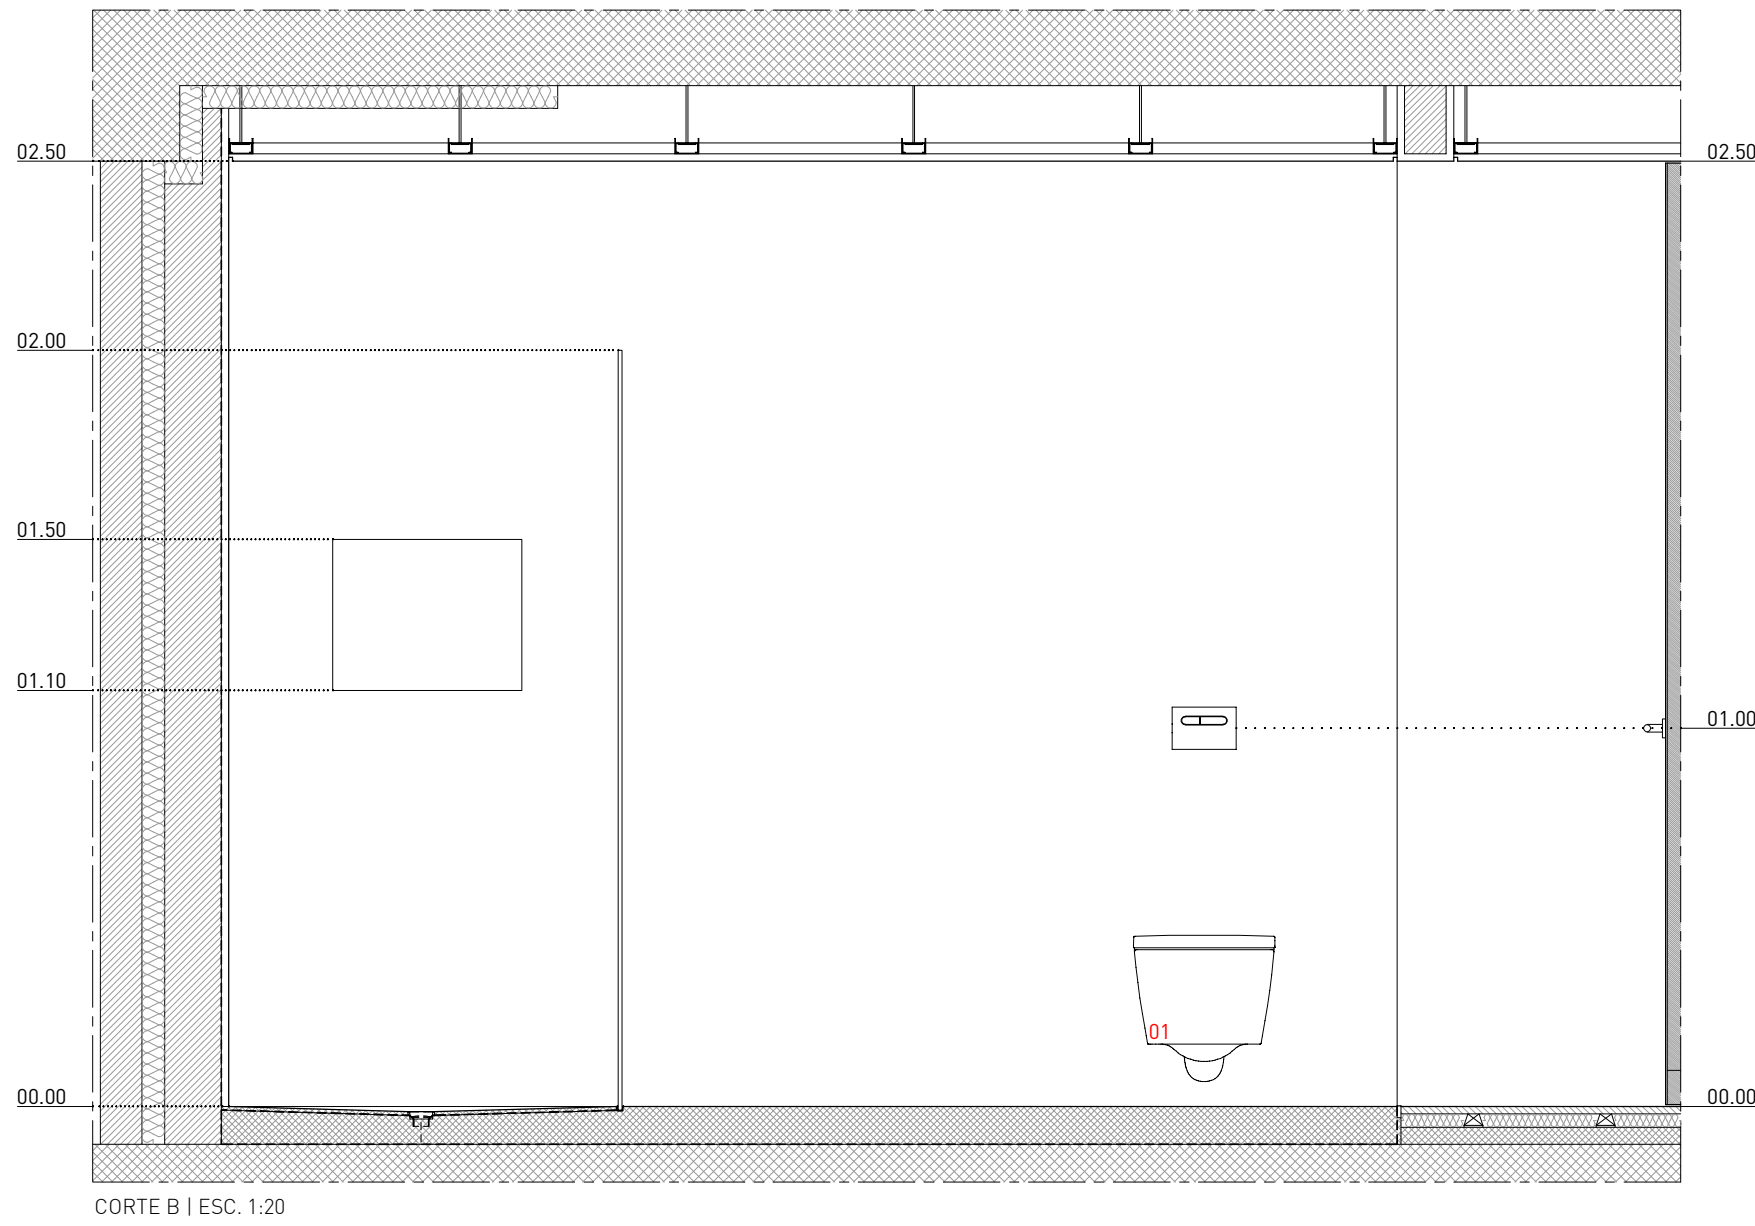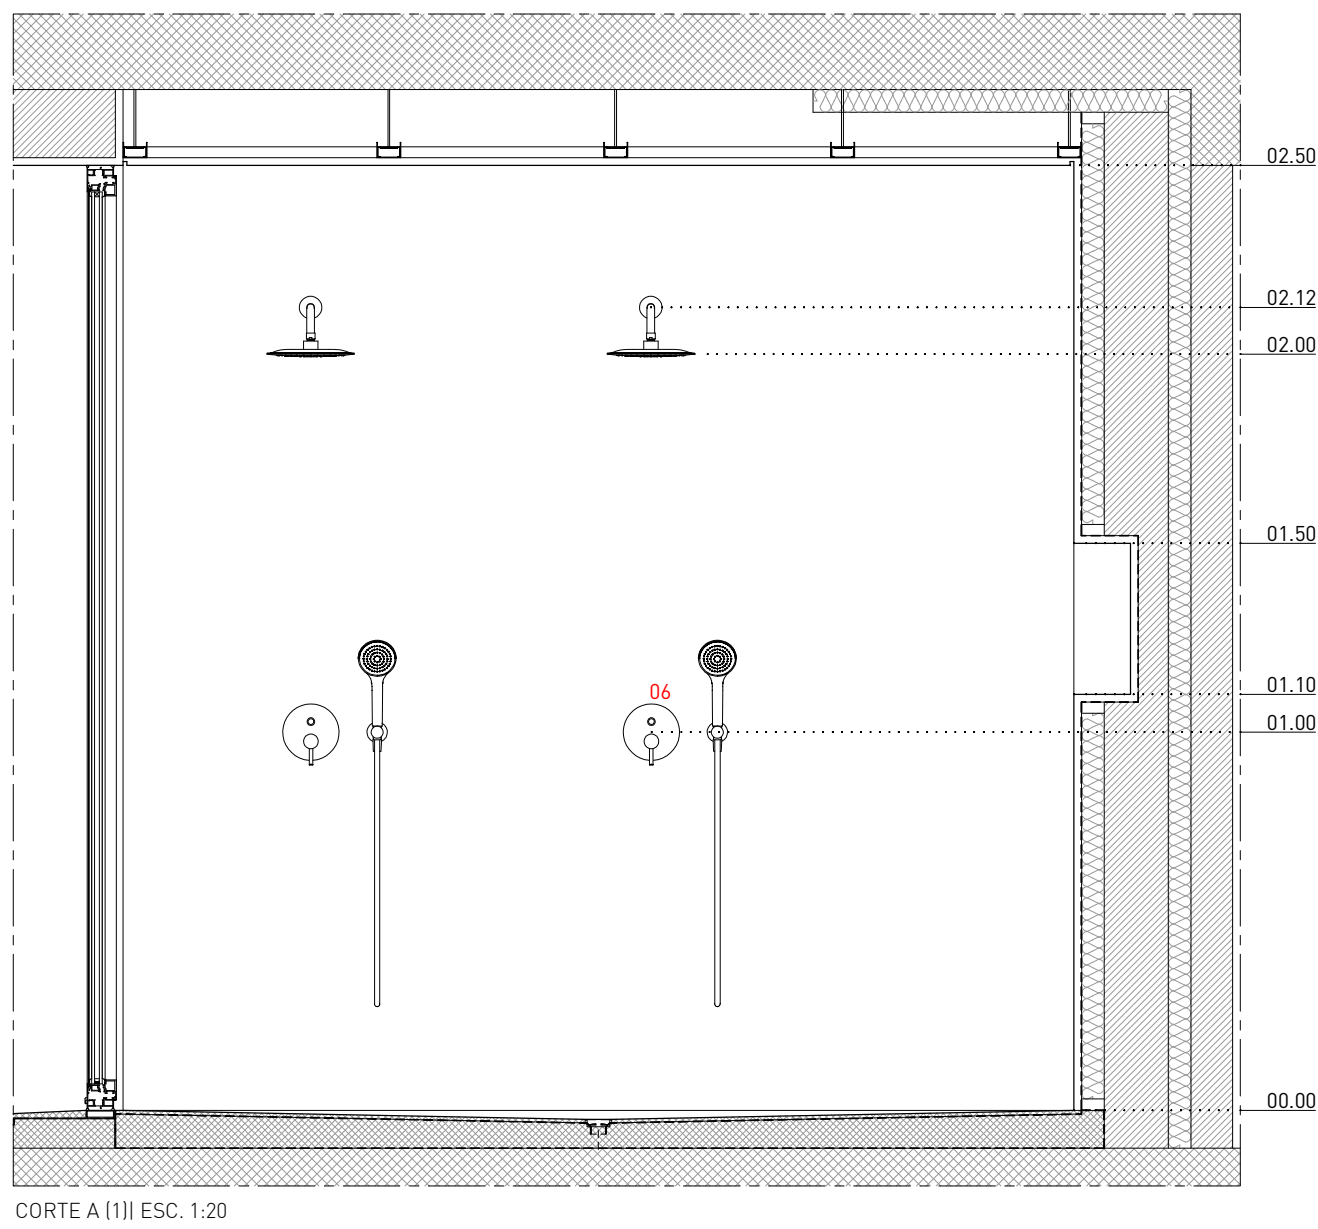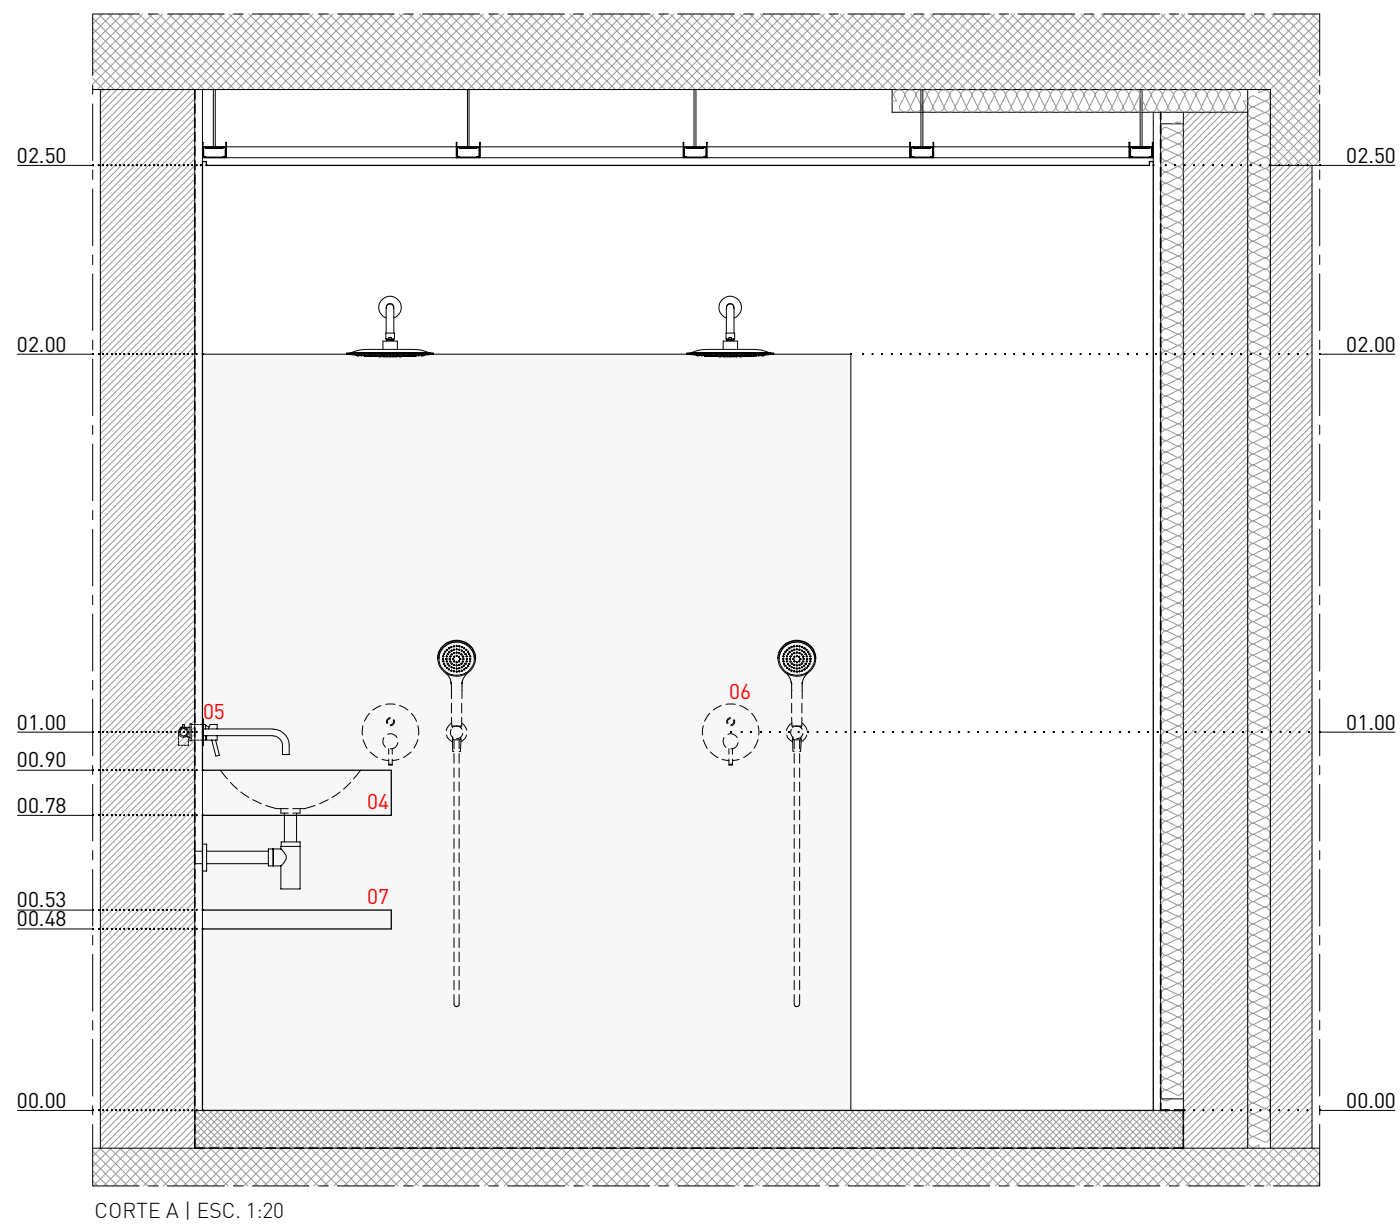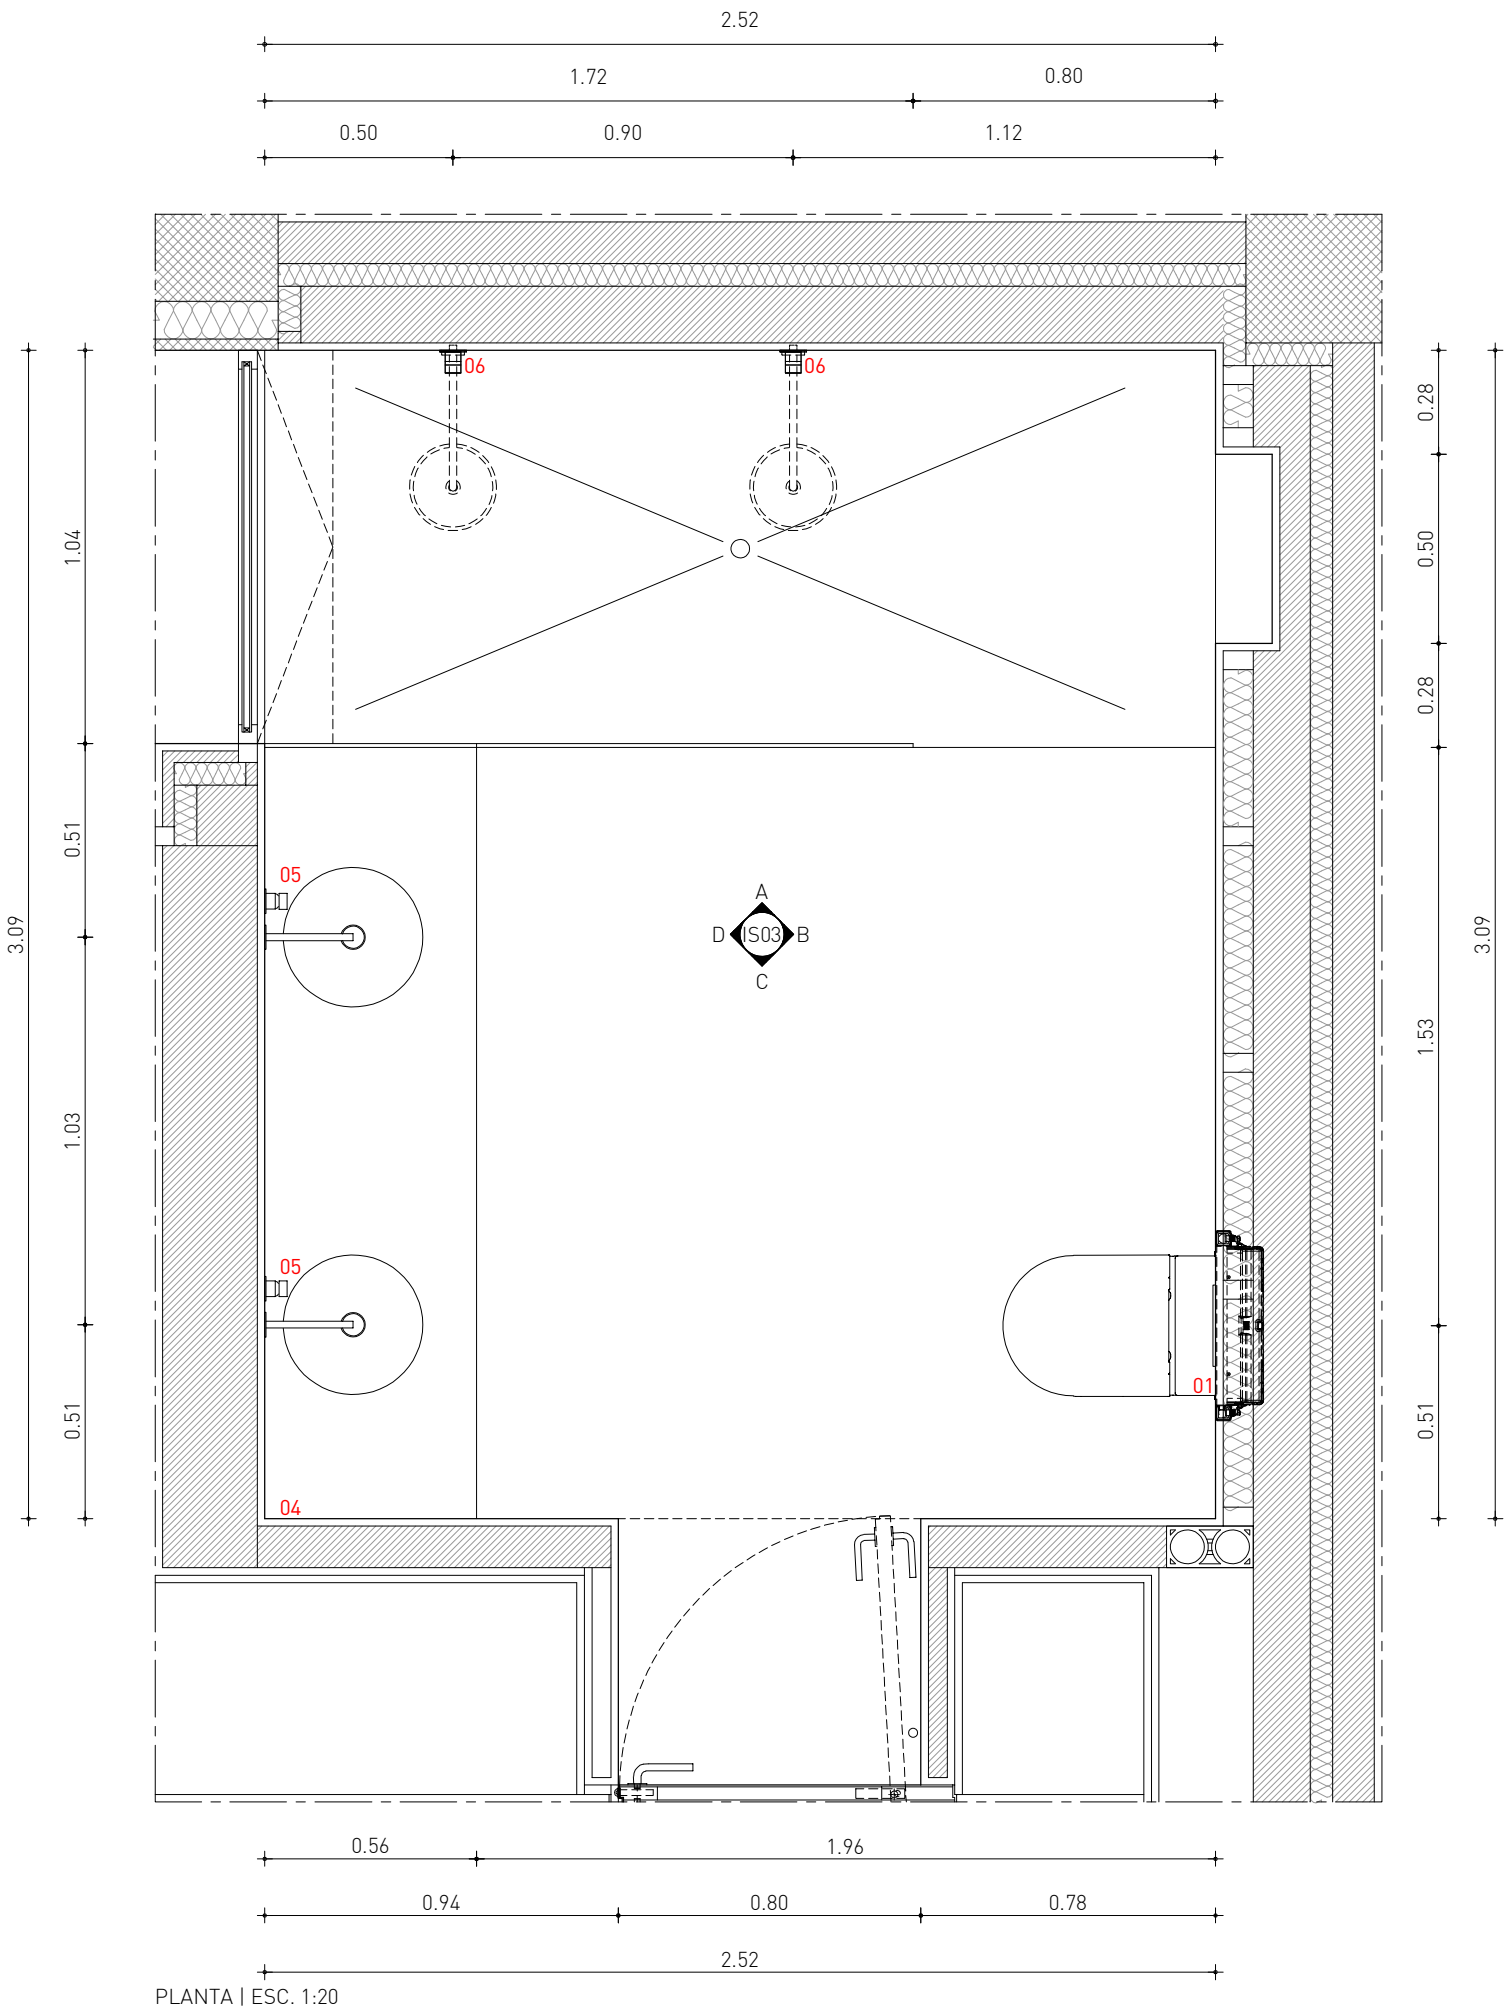

P0.08	
LOCAL	LAVANDÁRIA
MATERIAL	Armário com fundo em MDF com 10mm de espessura pintado a tinta de esmalte. Divisórias e prateleiras em MDF com 20mm de espessura. Portas e gavetas em MDF com 19mm de espessura pintadas a tinta de esmalte. Dobradiças invisíveis tipo "Hafele Duomatic" ref. 329.01.600 e 329.01.601 Abertura de portas com sistema "tic-tac".
QUANTIDADES	1
OBSERVAÇÕES	Todas as cotas devem ser verificadas em obra.

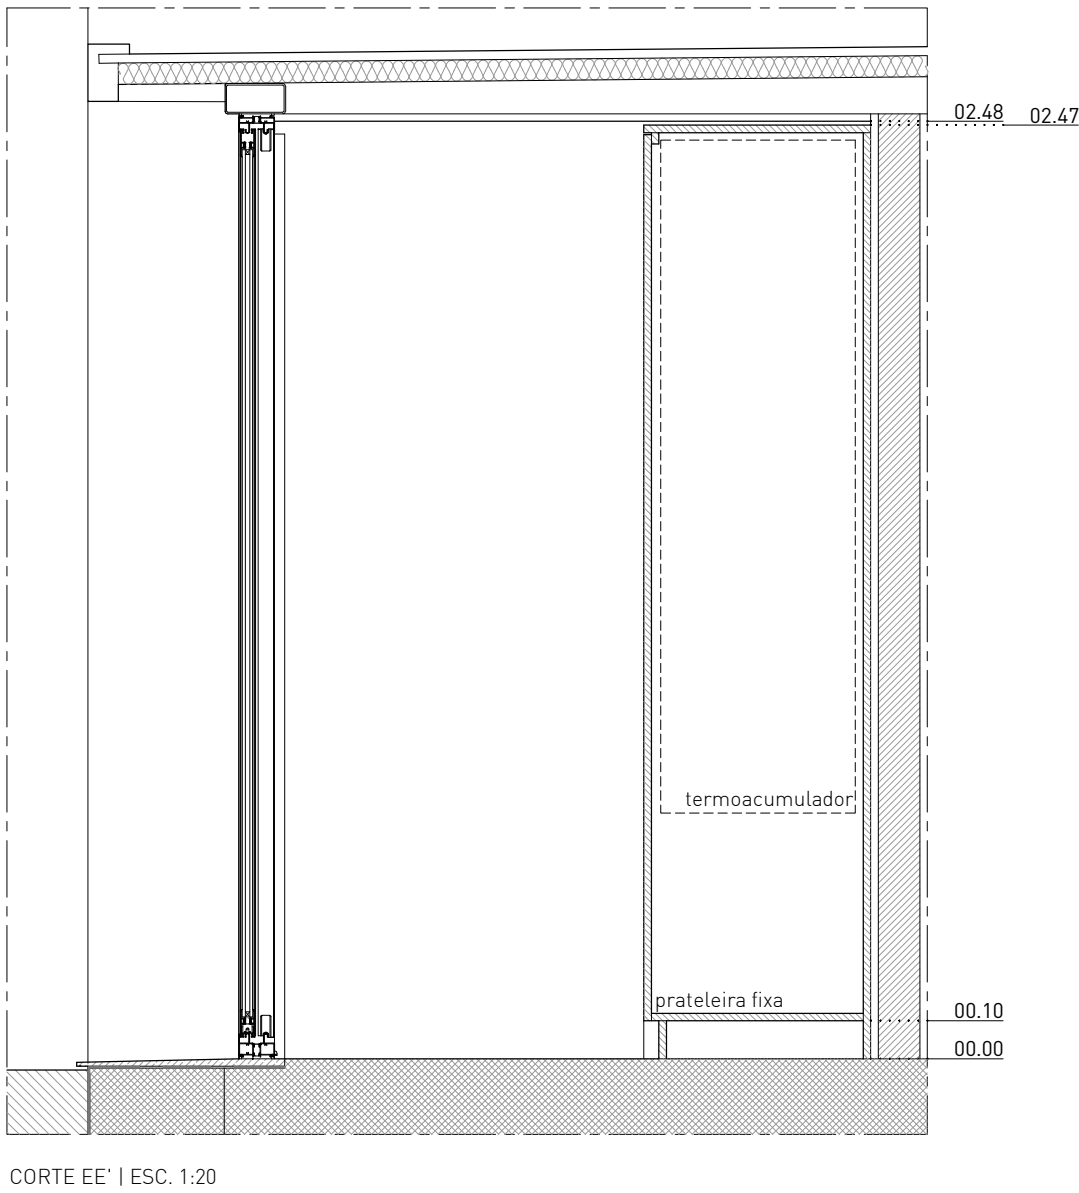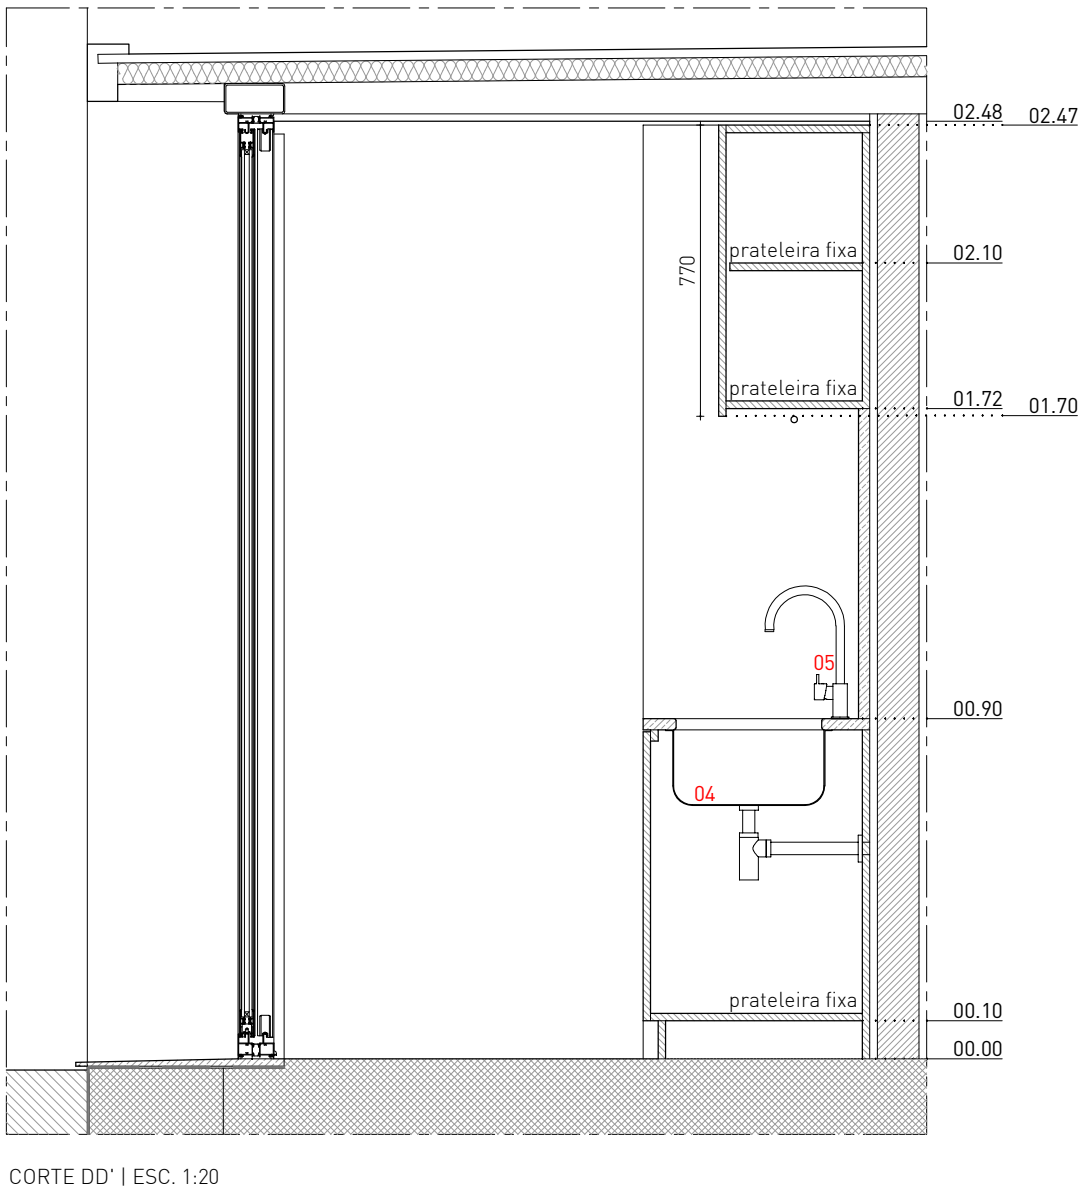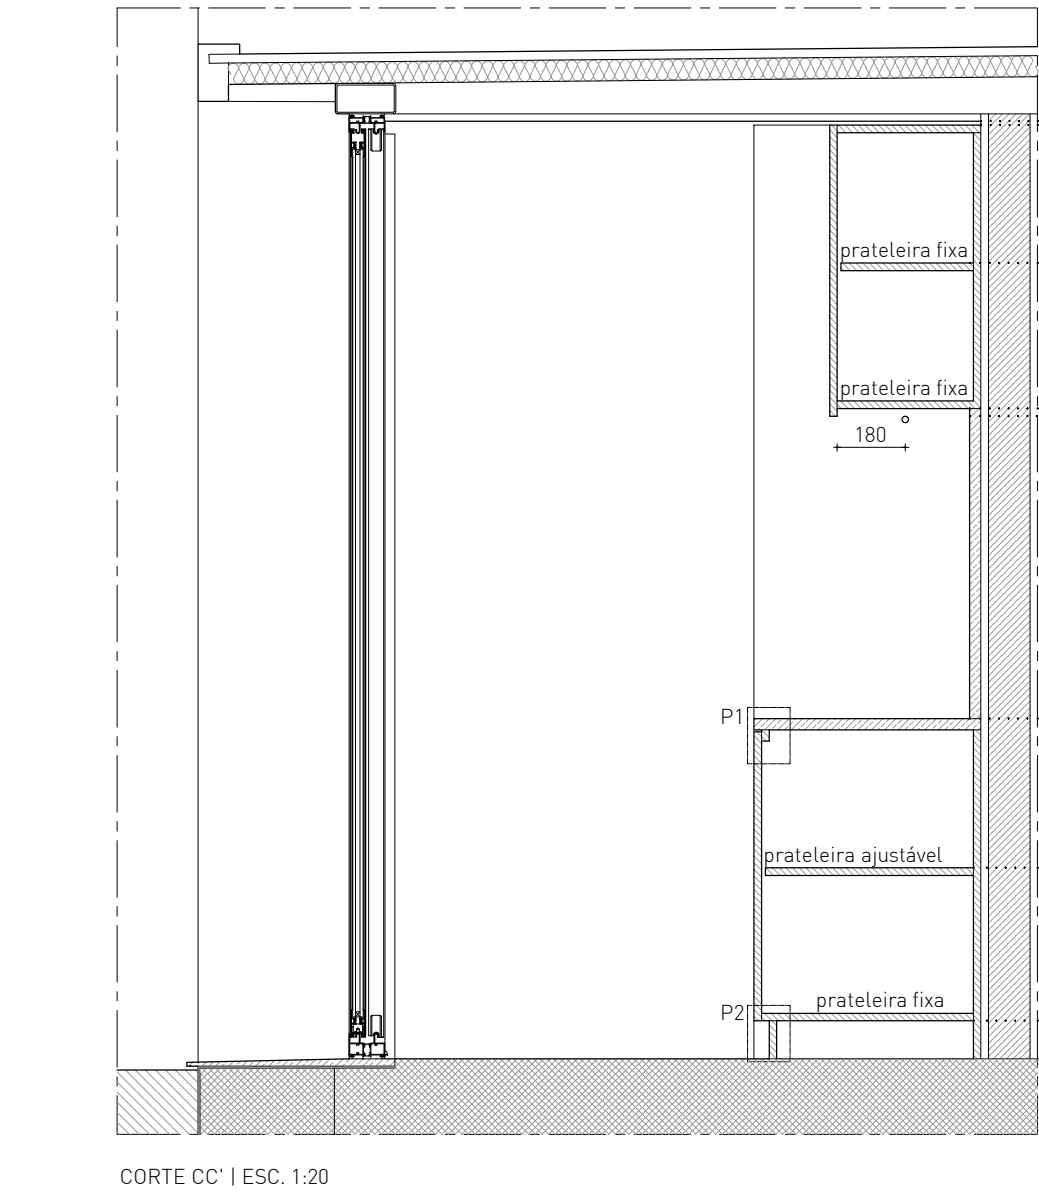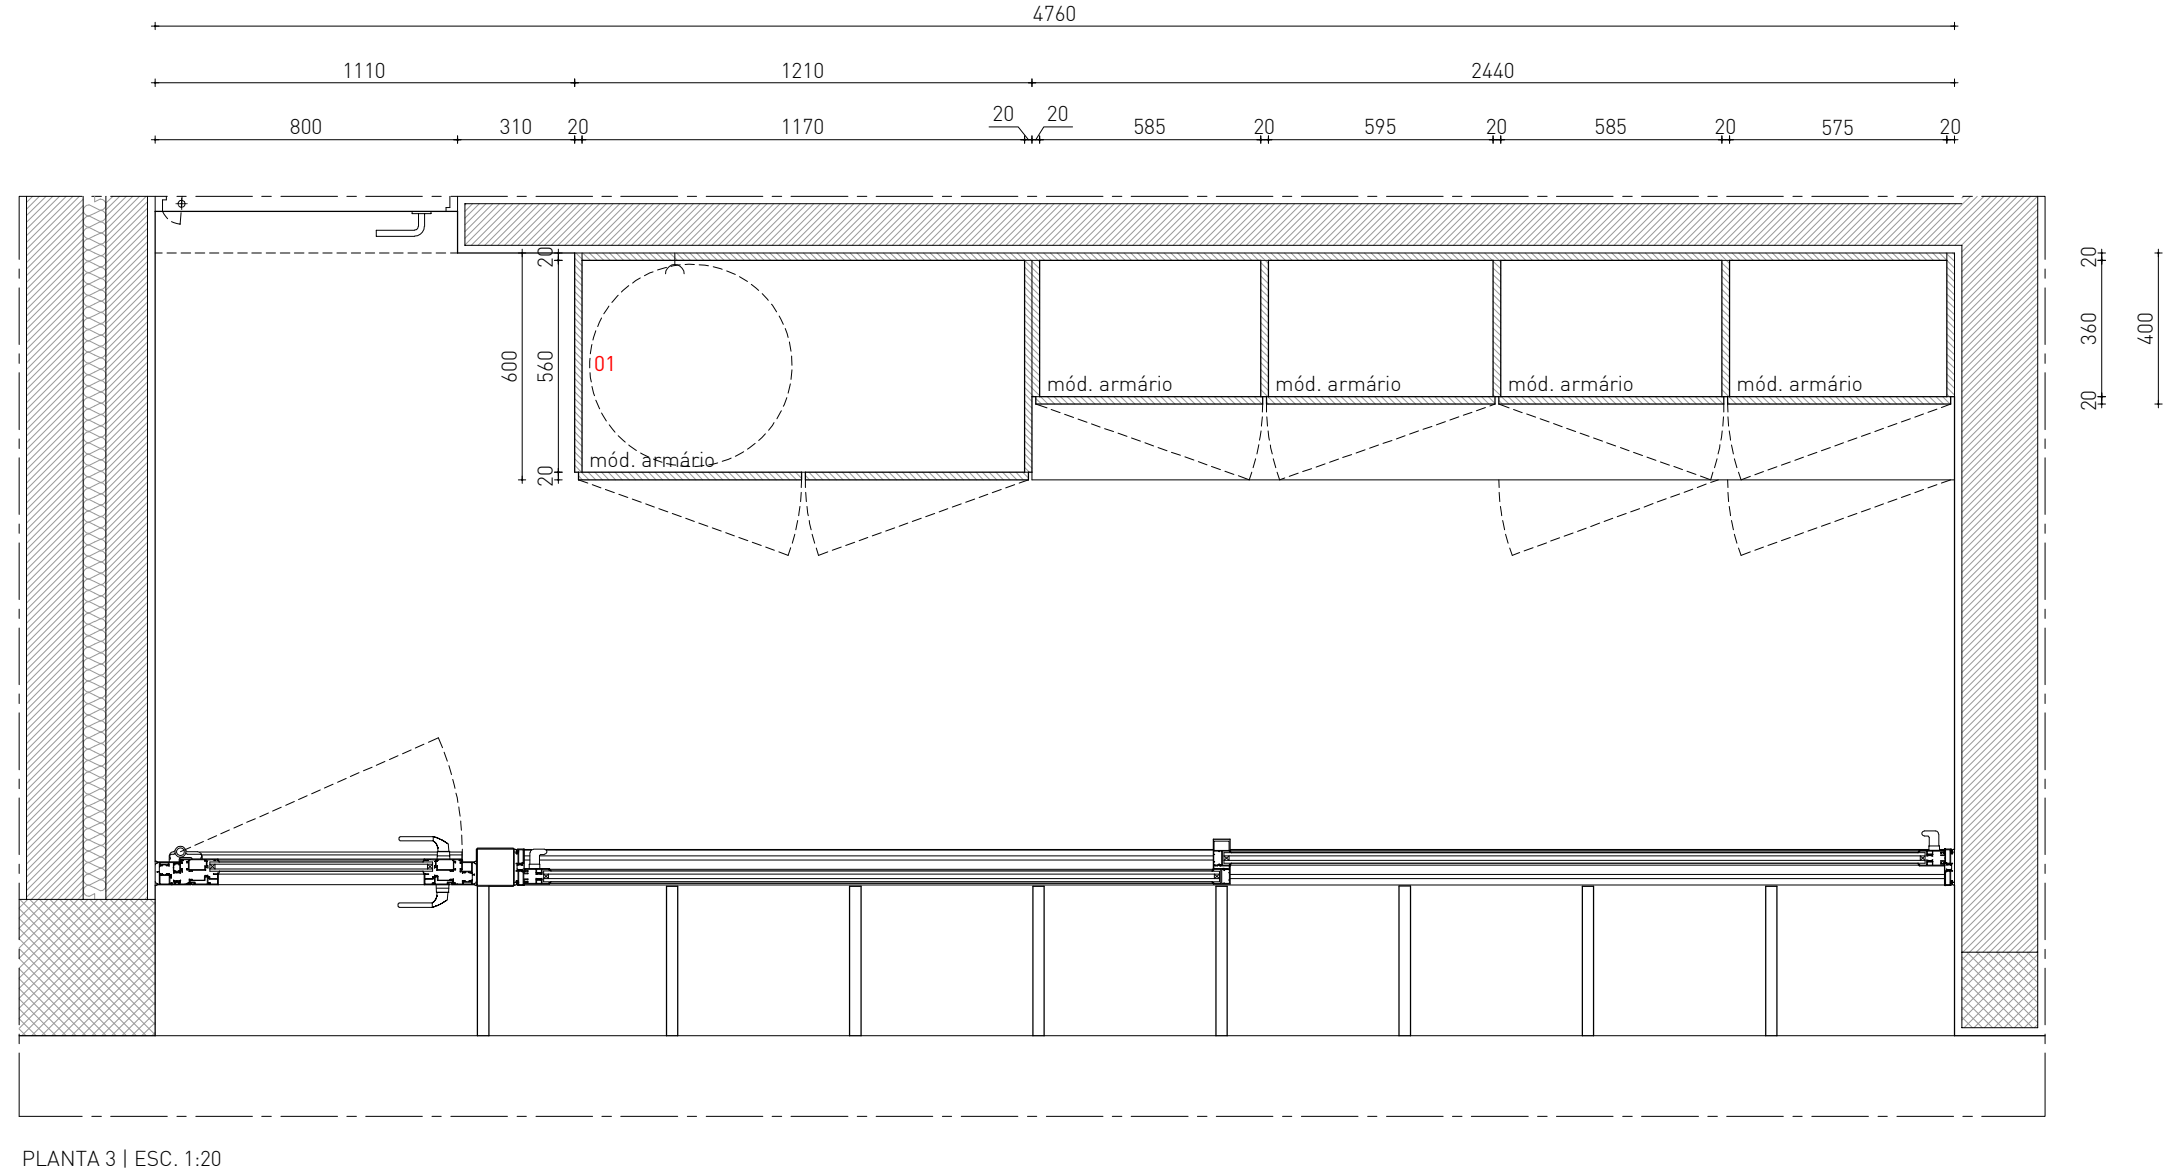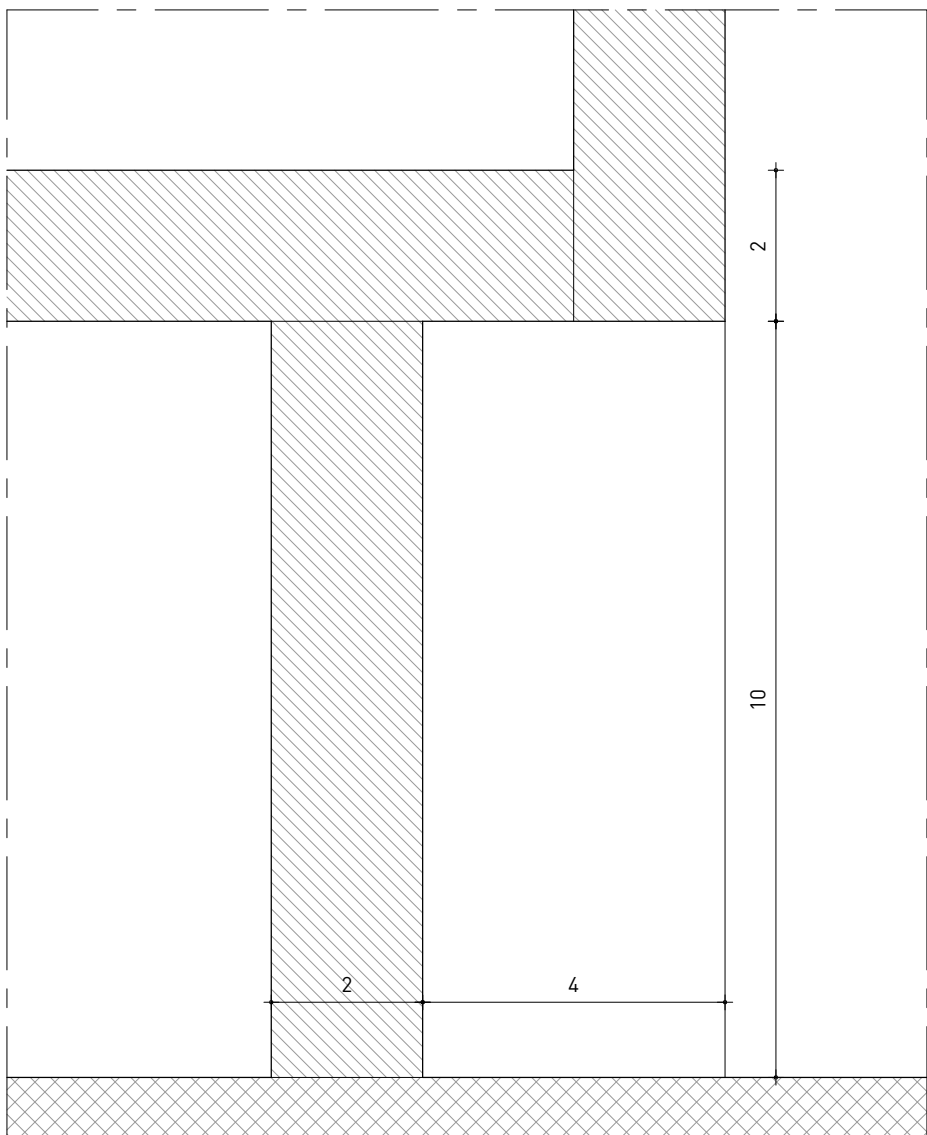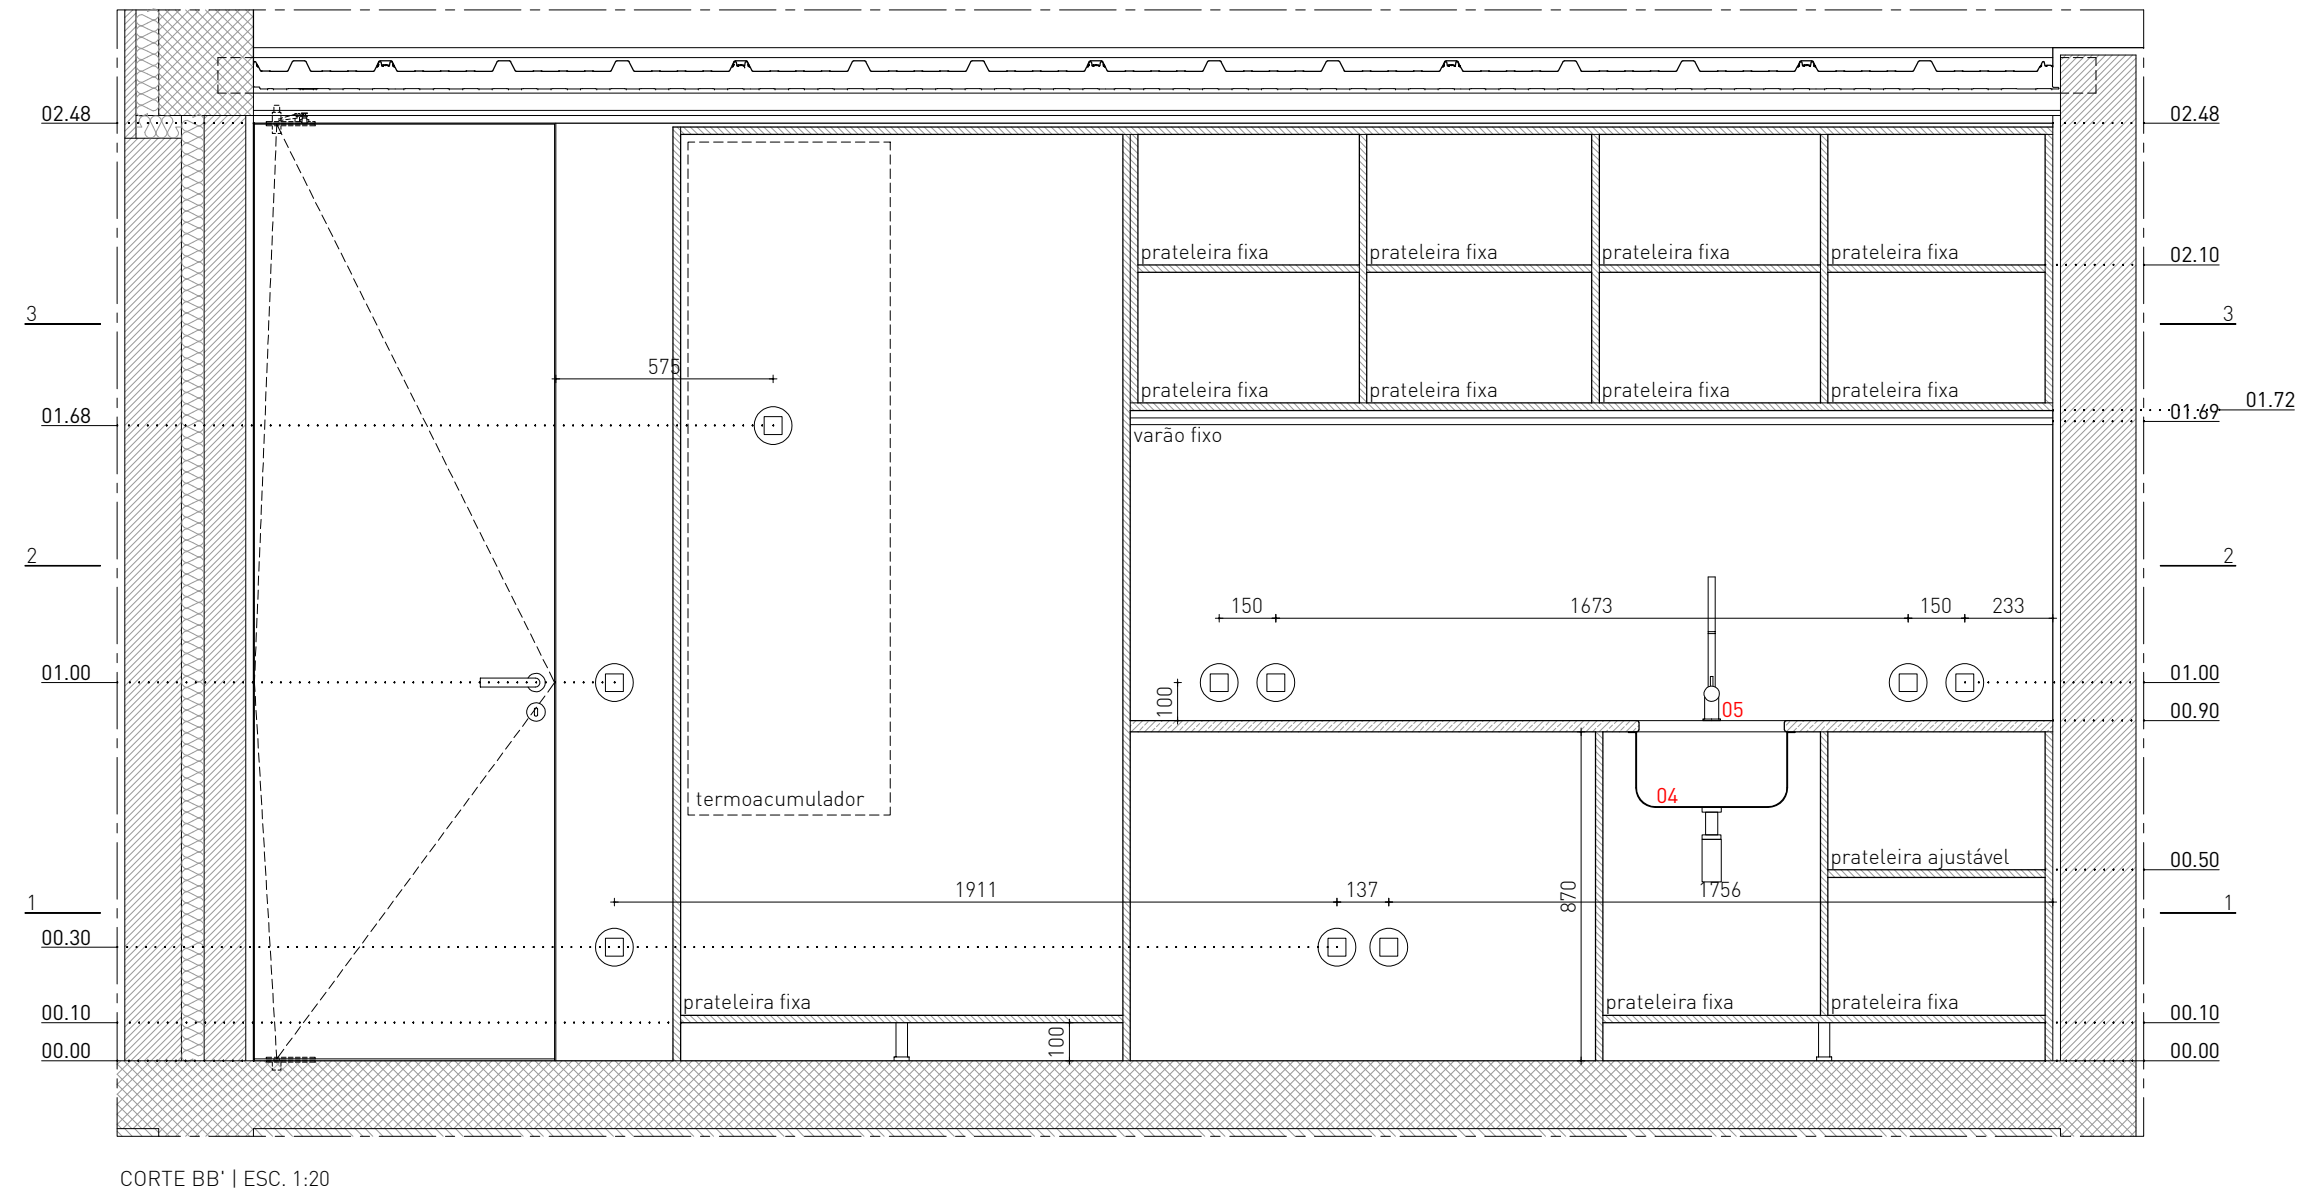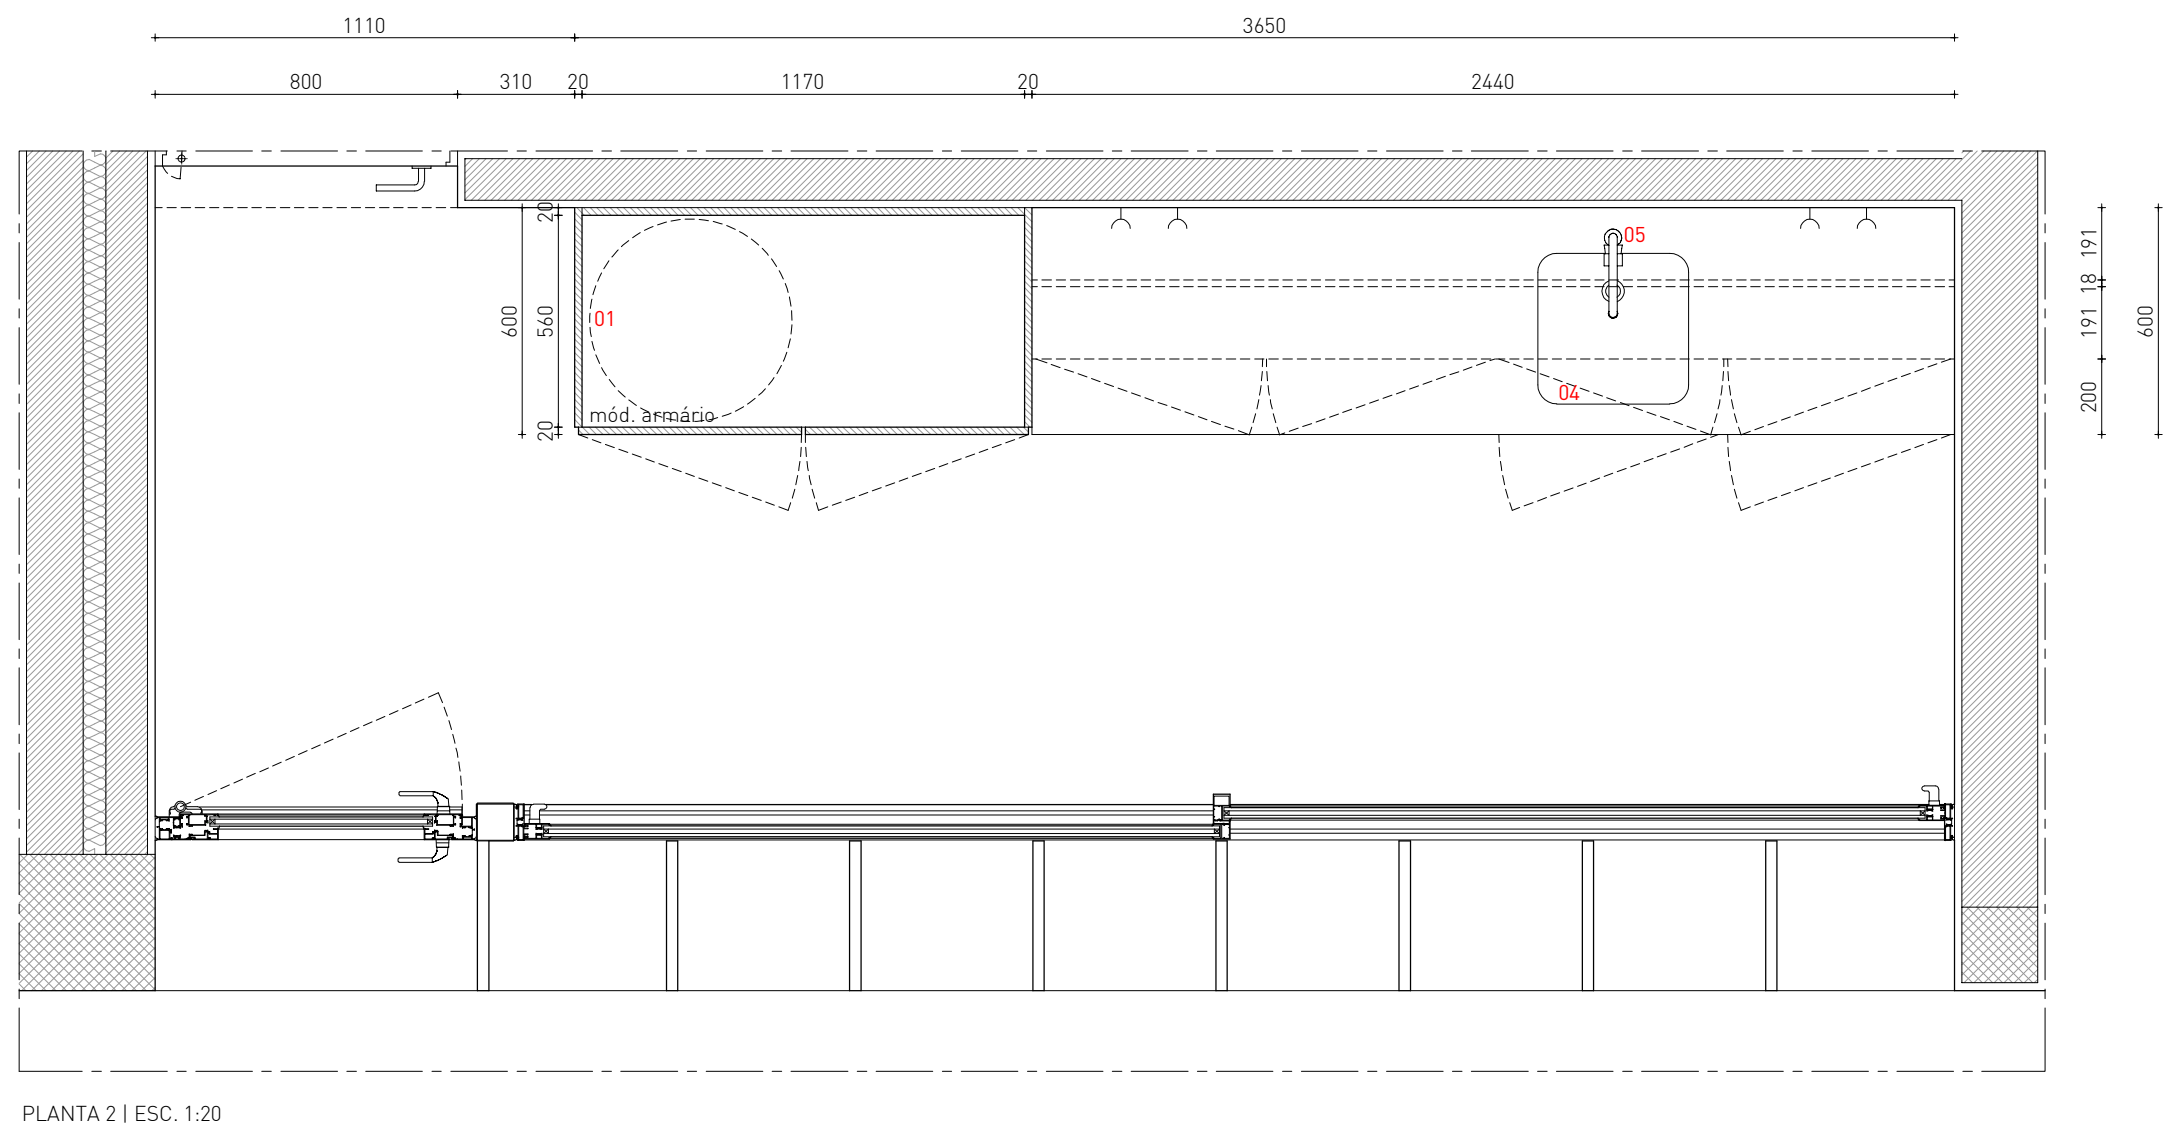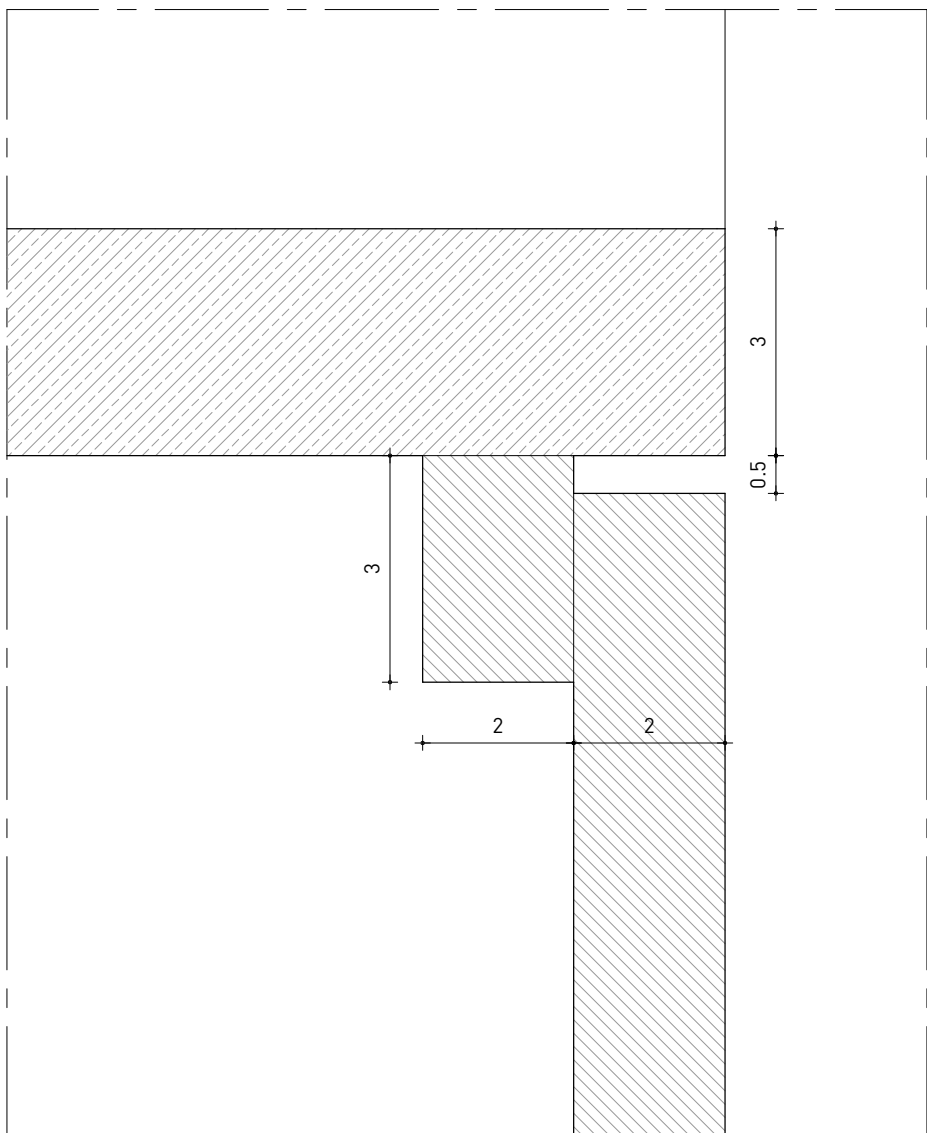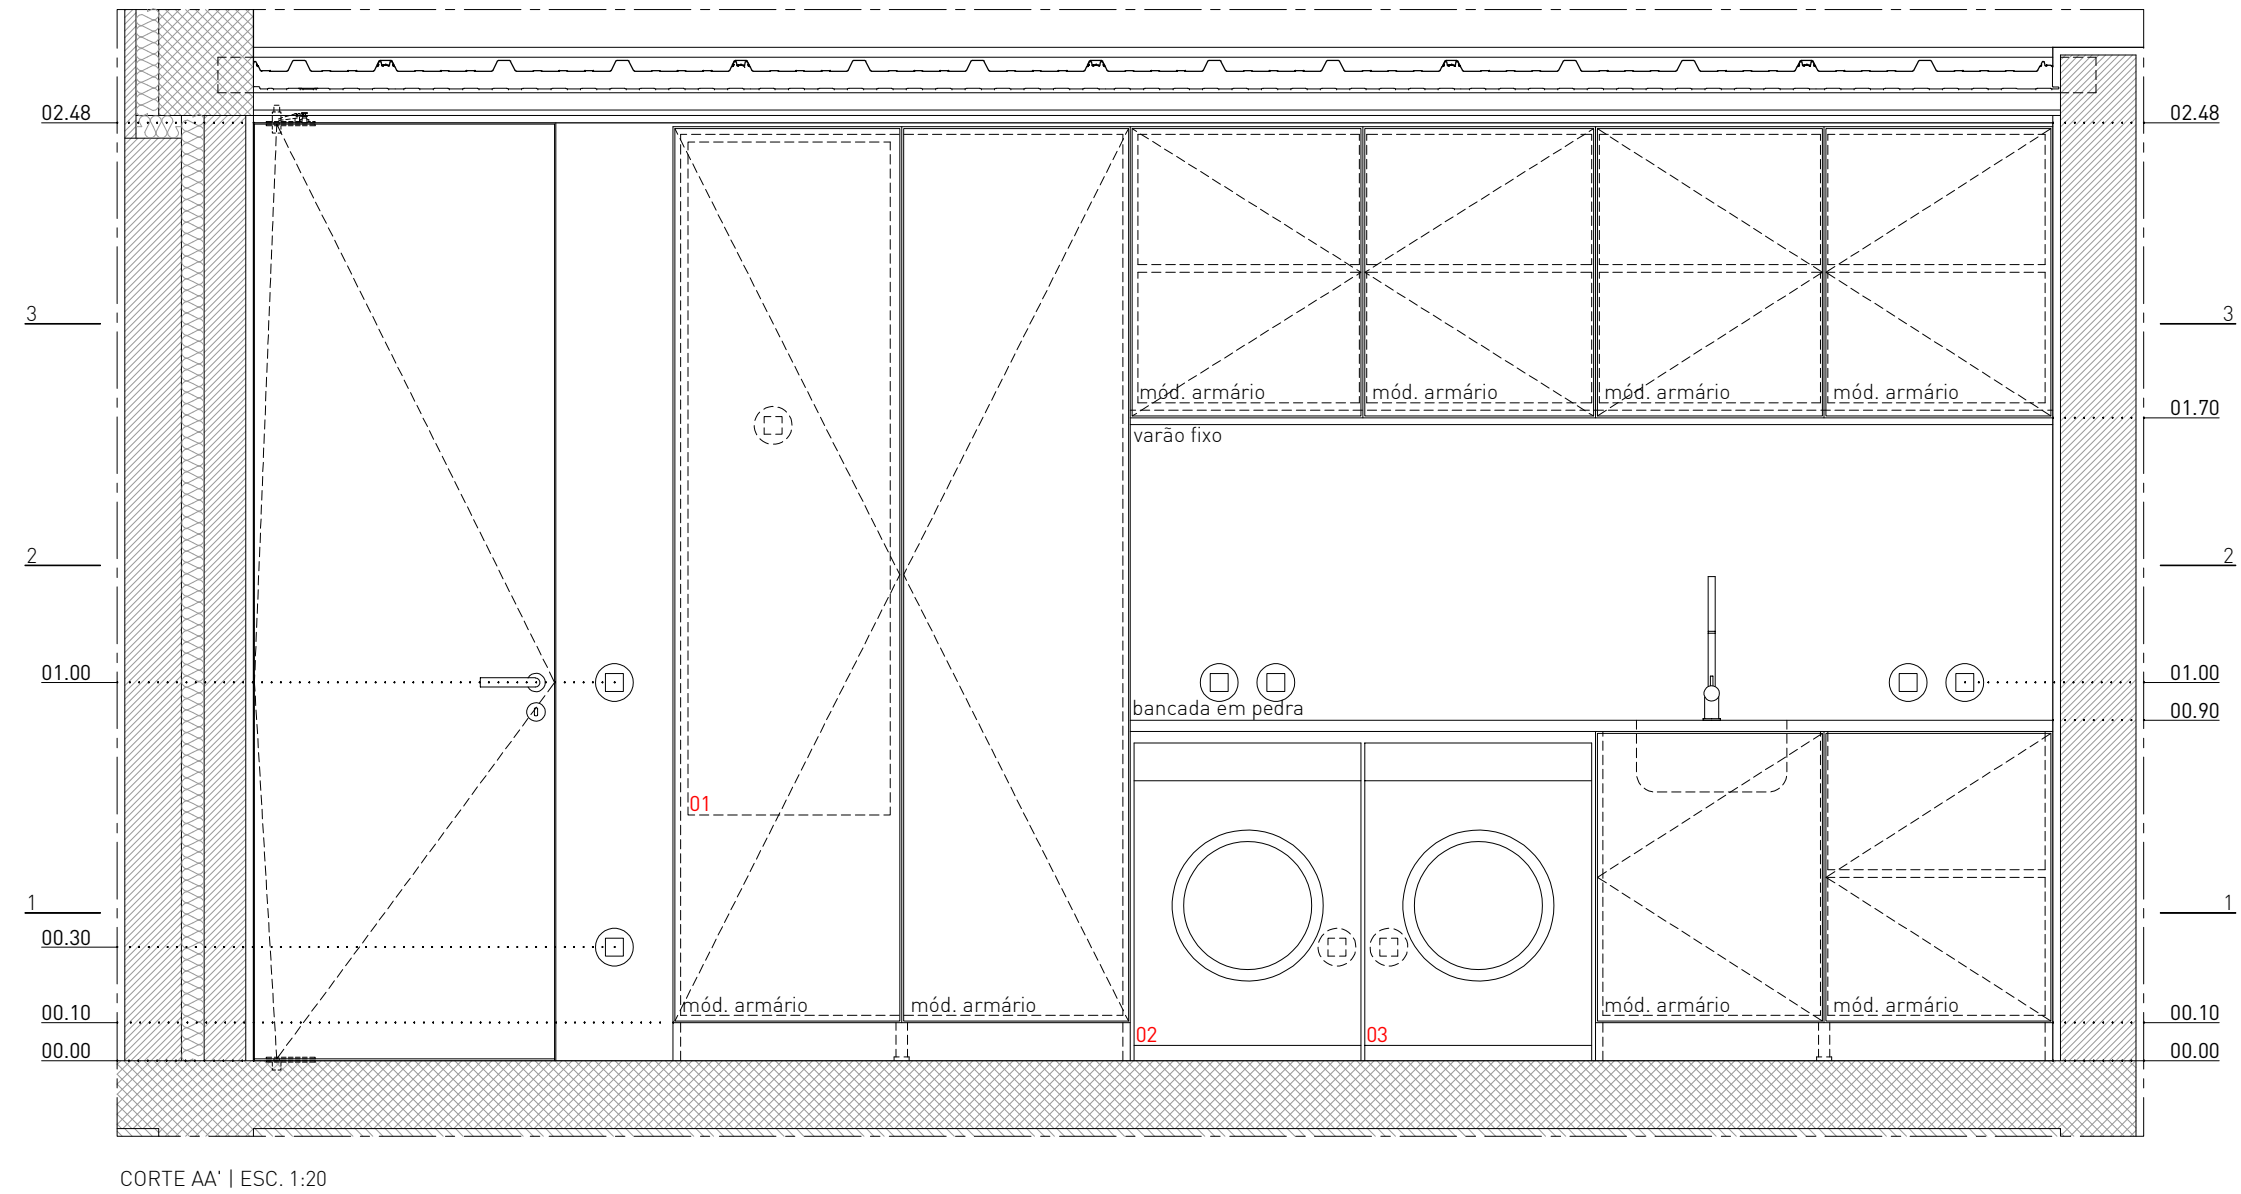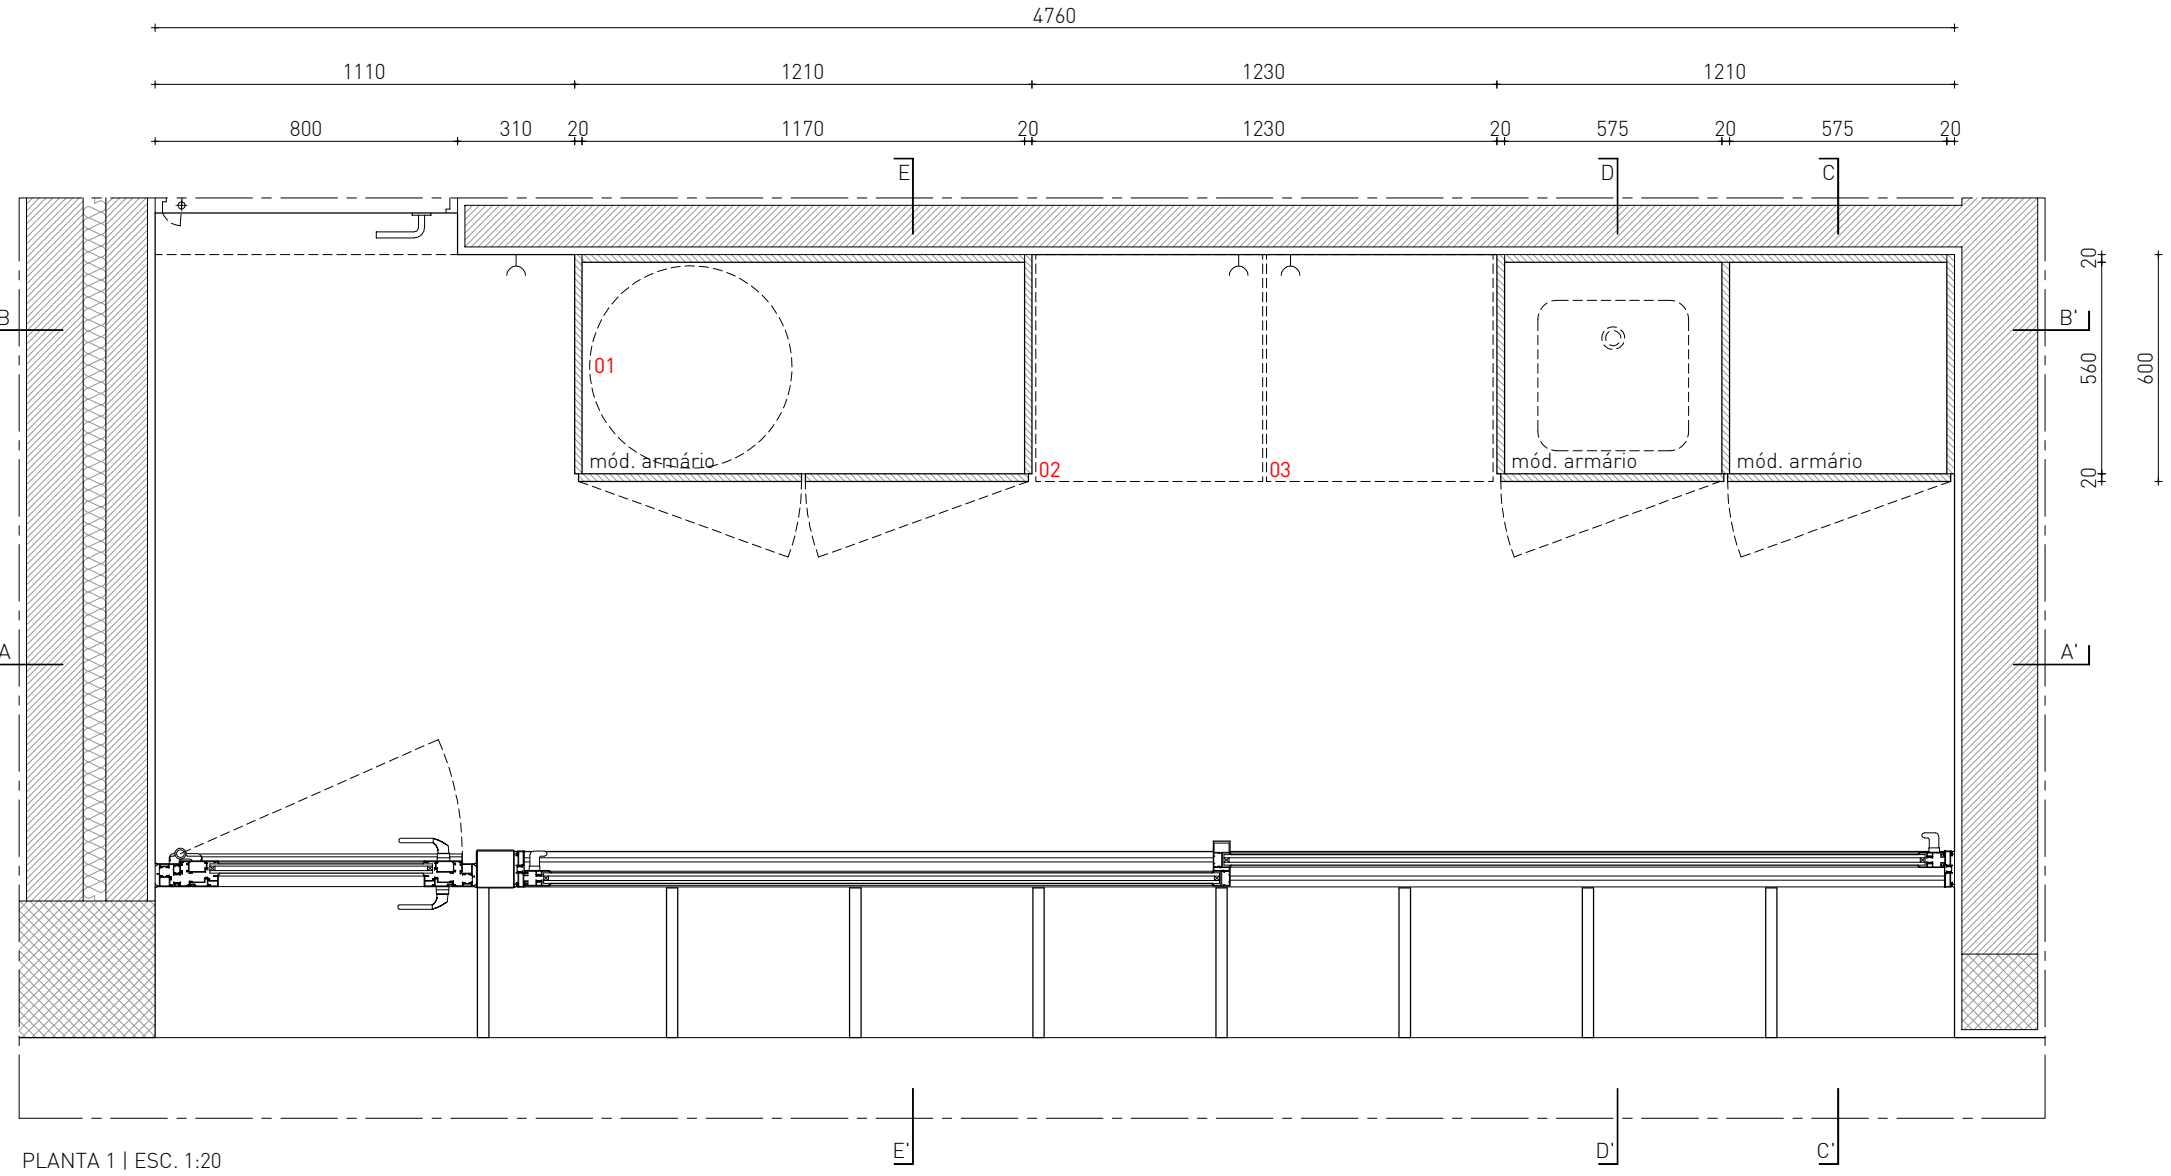

SETÚBAL

REQUERENTE
Paulo Machado
t: 965436237 | e: paulomachado.pt76@gmail.com
Marta Machado
t: 963111775 | e: marta.v.machado@gmail.com

ARQUITECTURA
VERUM Atelier
Rua dos Cordoeiros a Pedrouços 87C | 1400-072 Lisboa
t: +351 215 893 942 | e: info@verum-atelier.pt
Argº Rui Jesus, Técnico Responsável

LEGENDA DE EQUIPAMENTOS

- 01 - Termoacumulador, a definir
- 02 - Máquina de secar roupa, a definir
- 03 - Máquina de lavar roupa, a definir
- 04 - Cuba de encastrar "Top Linea R15 40.40" em aço inox, TEI
- 05 - Misturadora para lavatório BRUMA, a definir

LISTA DE DESENHOS

- ARQ.01.01 Planta de Implantação
- ARQ.01.02 Planta do Piso 0 | Planta do Piso 1
- ARQ.01.03 Planta de Cobertura
- ARQ.01.04 Cortes
- ARQ.01.05 Cortes
- ARQ.01.06 Alçados
- ARQ.01.07 Alçados
- ARQ.01.08 Pormenor Construtivo
- ARQ.01.09 Pormenor Construtivo
- ARQ.02.01 Plantas de Electricidades Piso 0 | Piso 1
- ARQ.02.02 Plantas de Iluminação Piso 0 | Piso 1
- ARQ.02.03 Planta de Revestimentos Piso 0 | Piso 1
- ARQ.02.04 Mapa de Acabamentos
- ARQ.02.05 Planta de Tetos; Planta de Rodapés/Lambris
- ARQ.03.01 Cozinha - Desenhos Gerais
- ARQ.03.02 Cozinha - Desenhos Gerais | Pormenores
- ARQ.03.03 Núcleos Húmidos - I.S.01 | I.S.02
- ARQ.03.04 Núcleos Húmidos - I.S. Suite
- ARQ.03.05 Lavandaria - Desenhos Gerais | Pormenores

- ARQ.04.01 Mapa de Vãos Interiores
- ARQ.04.02 Pormenores Vãos Interiores
- ARQ.04.03 Pormenores Vãos Interiores
- ARQ.04.04 Mapa de Vãos Exteriores
- ARQ.04.05 Mapa de Vãos Exteriores
- ARQ.04.06 Mapa de Vãos Exteriores
- ARQ.04.07 Pormenores Vãos Exteriores
- ARQ.04.08 Pormenores Vãos Exteriores
- ARQ.04.09 Pormenores Vãos Exteriores
- ARQ.04.10 Pormenores Vãos Exteriores
- ARQ.04.11 Pormenores Vãos Exteriores
- ARQ.04.12 Pormenores Vãos Exteriores
- ARQ.04.13 Pormenores Vãos Exteriores
- ARQ.04.14 Pormenores Vãos Exteriores
- ARQ.04.15 Pormenores Vãos Exteriores
- ARQ.04.16 Pormenores Vãos Exteriores
- ARQ.04.17 Pormenores Vãos Exteriores
- ARQ.04.18 Carpintarias
- ARQ.04.19 Carpintarias
- ARQ.04.20 Carpintarias
- ARQ.04.21 Escada e Guarda - Desenhos Gerais
- ARQ.04.22 Escada e Guarda - Pormenores
- ARQ.04.23 Serralharias - Portão de Entrada | Caixa do Correio
- ARQ.04.24 Serralharias - Guarda Varanda

- ARQ.05.01 Garagem - Desenhos Gerais
- ARQ.05.02 Piscina - Desenhos Gerais | Pormenores

CASA UNIFAMILIAR - SETÚBAL	
FASE	PROJECTO DE EXECUÇÃO
ESCALA	1/20
DATA	OUTUBRO 2024
LAVANDARIA PLANTAS CORTE PORMENORES	
ARQ.03.0	
FICHEIRO	117-PEXE-MACHADO-LAVANDARIA