


INDICE DE PEÇAS DESENHADAS

[illegible]

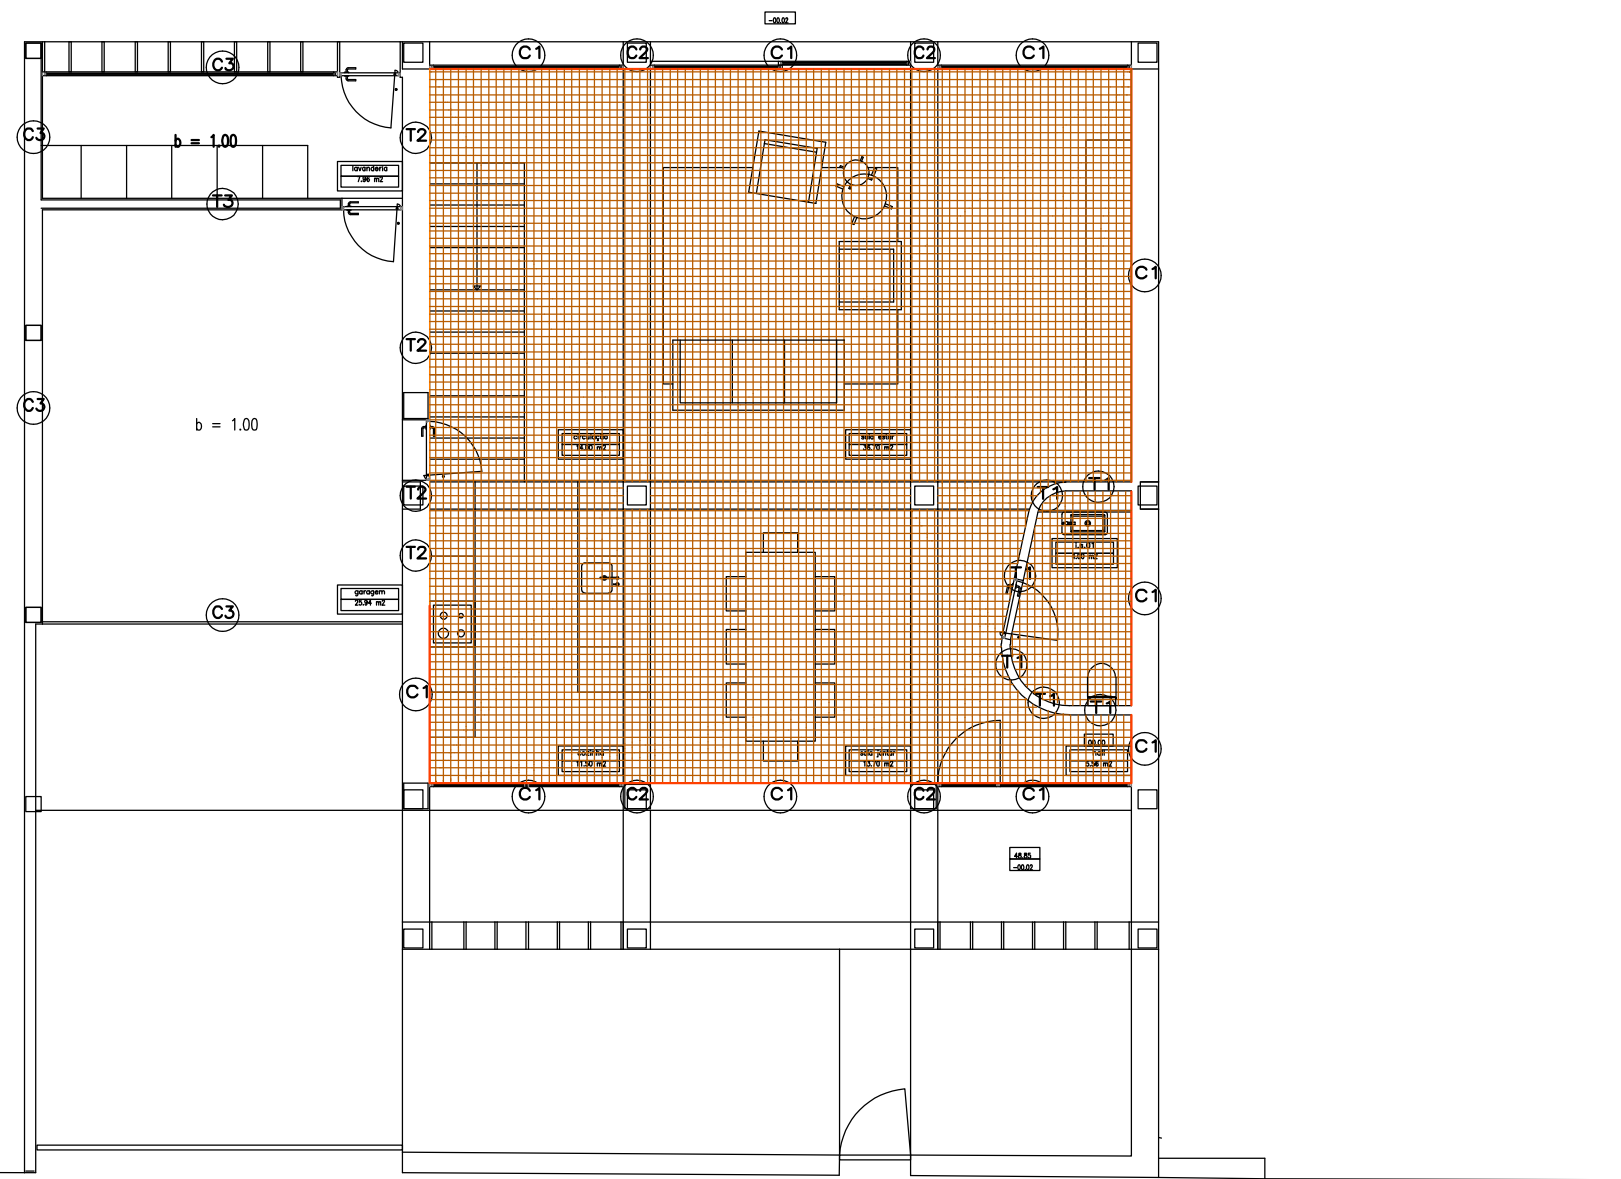

Paredes	
Referência	Descrição
C1	P EXT (6cm XPS)
C2	PTP Pilar EXT (4cm XPS)
C3	P EXT
Paredes interiores	
Referência	Descrição
T1	P INT Pladur
T2	P INT (6XPS)
T3	P INT (11)
Vãos	
Referência	Descrição
H1	Janela de vidro duplo reflectante 4 a 8 mm + 5mm com lâmina de ar de 16 mm
Envolvente	
	Muro da envolvente em contacto com o exterior
	Muro da envolvente em contacto com um compartimento interior
	Pavimento da envolvente em contacto com o terreno

NOTAS:

- 1 - Deverão ser colocadas aberturas de ventilação na fachada, fixa ou reguladas manualmente, nas instalações sanitárias e na cozinha, possuindo uma área de 250cm² cada.
- 2 - Soluções contrutivas - ver descrição de materiais na memória descritiva

PROENG

ENGENHARIA

Rua Major Naveil de Abreu, n.º1-3ºEsq.

1500-408 Lisboa - Portugal


Telf: (+351) 919254588

Email: geral@proeng.pt

Técnico: n.º:
Nuno Martinho Rosa 50557
Fase:
Comunicação Prévia

Requerente:
PAULO JORGE LOPES MACHADO
Obra:
Sítio das Casas Amarelas - Vale de Mulatas Lote 72
Projecto:
PROJECTO DE COMPORTAMENTO TÉRMICO
Designação:
Plantas do Piso 0

Data:
05/2019
Escala:
1/100
Desenho n.º:
01 TER

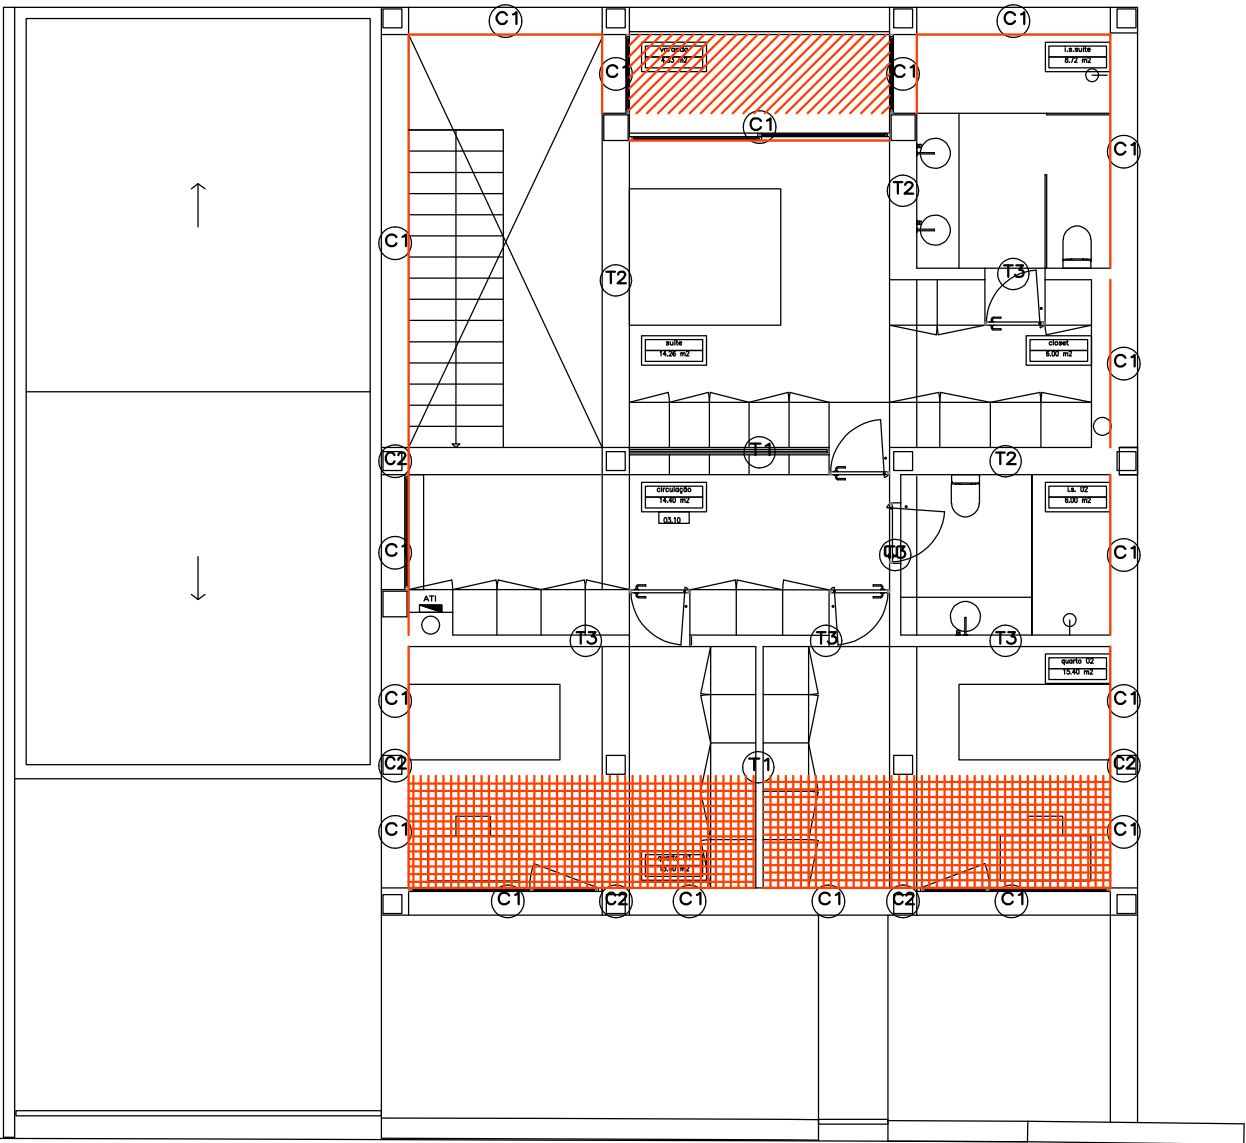

Paredes	
Referência	Descrição
C 1	P EXT (6cm XPS)
C 2	PTP Pilar EXT (4cm XPS)
Paredes interiores	
Referência	Descrição
T 1	P INT Pladur
T 2	P INT (6XPS)
T 3	P INT (11)
Vãos	
Referência	Descrição
H 1	Janela de vidro duplo reflectante 4 a 8 mm + 5mm com lâmina de ar de 16 mm
Envolvente	
	Muro da envolvente em contacto com o exterior
	Pavimento da envolvente em contacto com o exterior
	Cobertura da envolvente em contacto com o exterior

NOTAS:

- 1 - Deverão ser colocadas aberturas de ventilação na fachada, fixa ou reguladas manualmente, nas instalações sanitárias e na cozinha, possuindo uma área de 250cm2 cada.
- 2 - Soluções contrutivas - ver descrição de materiais na memória descritiva

PROENG

ENGENHARIA

Rua Major Nuno de Abreu, n.º1-3ºEsq.
1500-409 Lisboa - Portugal
Telf: (+351) 919254588
Email: geral@proeng.pt

Técnico:

n.º:

Nuno Martinho Rosa

50557

Fase:

Comunicação Prévia

Requerente:

PAULO JORGE LOPES MACHADO

Obra:

Sítio das Casas Amarelas - Vale de Mulatas Lote 72

Projecto:

PROJECTO DE COMPORTAMENTO TÉRMICO

Designação:

Plantas do Piso 1

Data:



05/2019

Escala:

1/100

Desenho n.º:

02 TER

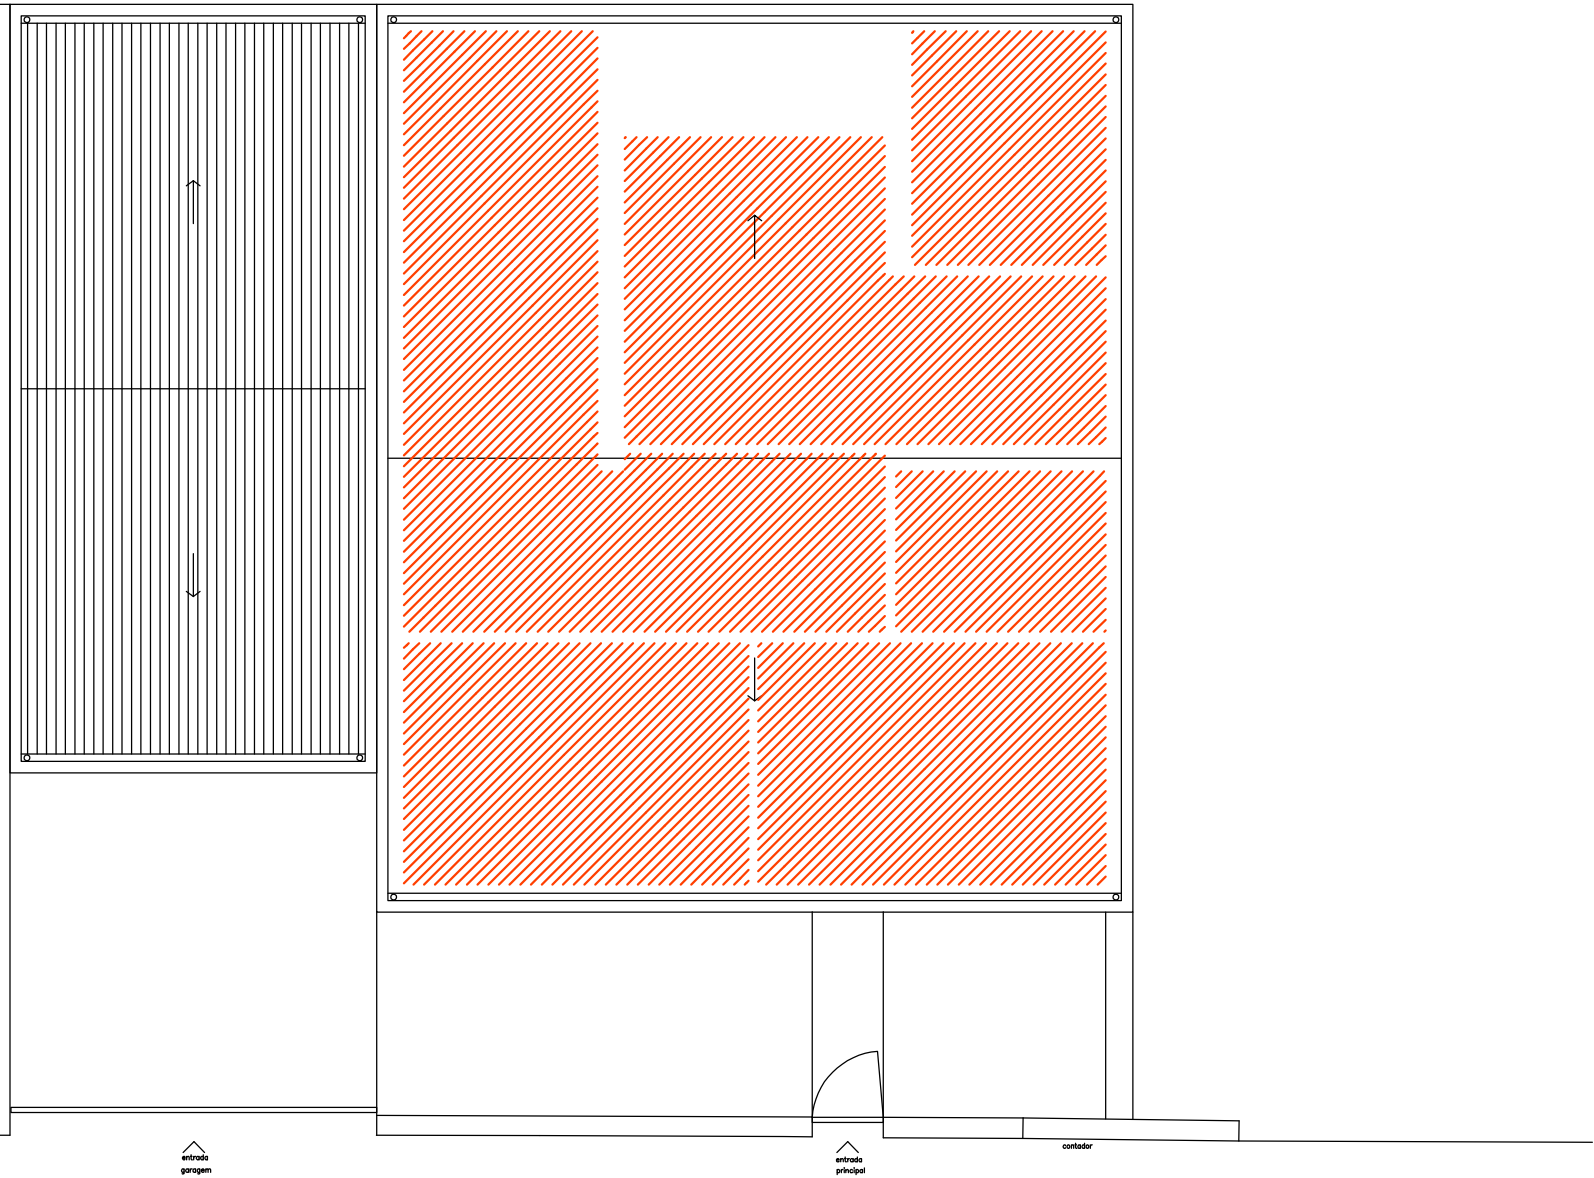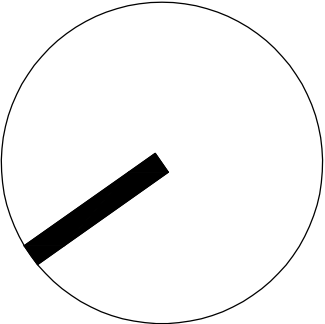

Envolvente	
	Cobertura da envolvente em contacto com o exterior

PROENG[®]
ENGENHARIA
Rua Major Neutel de Abreu, n.º1-3ºEsq.
1500-409 Lisboa - Portugal
Telf: (+351) 919254588
Email: geral@proeng.pt

Técnico: n.º:
Nuno Martinho Rosa 50557
Fase:
Comunicação Prévia

Requerente: PAULO JORGE LOPES MACHADO
Obra: Sítio das Casas Amarelas - Vale de Mulatas Lote 72
Projecto: PROJECTO DE COMPORTAMENTO TÉRMICO
Designação: Plantas da Cobertura

Data: 05/2019
Escala: 1/100
Desenho n.º:

INDICE DE LAYER'S

LAYER	STANDARD
0	Arquitetura e REH
LEGENDA	Legendas
FOLHA	Folhas
Textos	Textos