

REQUERENTE
Paulo Machado
t: 965436237 | e: paulomachado.pt76@gmail.com
Marta Machado
t: 963111775 | e: marta.v.machado@gmail.com

LEGENDA

Não medir desenhos, usar apenas as cotagens. Todas as cotas devem ser verificadas em obra e confirmadas com os projectos das especialidades.

LISTA DE DESENHOS

ARQ.01.01	Planta de Implantação
ARQ.01.02	Planta do Piso 0 Planta do Piso 1
ARQ.01.03	Planta de Cobertura
ARQ.01.04	Cortes
ARQ.01.05	Cortes
ARQ.01.06	Alçados
ARQ.01.07	Alçados
ARQ.01.08	Pormenor Construtivo
ARQ.01.09	Pormenor Construtivo

ARQ.02.01	Plantas de Electricidades Piso 0 Piso 1
ARQ.02.02	Plantas de Iluminação Piso 0 Piso 1
ARQ.02.03	Planta de Revestimentos Piso 0 Piso 1
ARQ.02.04	Mapa de Acabamentos
ARQ.02.05	Planta de Tetos; Planta de Rodapés/Lambris

ARQ.03.01 Cozinha - Desenhos Gerais
ARQ.03.02 Cozinha - Desenhos Gerais | Pormenores
ARQ.03.03 Núcleos Húmidos - I.S.01 | I.S.02
ARQ.03.04 Núcleos Húmidos - I.S.Suite
ARQ.03.05 Lavandaria - Desenhos Gerais | Pormenores

ARQ.04.01	Mapa de Vãos Interiores
ARQ.04.02	Pormenores Vãos Interiores
ARQ.04.03	Pormenores Vãos Interiores
ARQ.04.04	Mapa de Vãos Exteriores
ARQ.04.05	Mapa de Vãos Exteriores
ARQ.04.06	Mapa de Vãos Exteriores
ARQ.04.07	Pormenores Vãos Exteriores
ARQ.04.08	Pormenores Vãos Exteriores
ARQ.04.09	Pormenores Vãos Exteriores
ARQ.04.10	Pormenores Vãos Exteriores
ARQ.04.11	Pormenores Vãos Exteriores
ARQ.04.12	Pormenores Vãos Exteriores
ARQ.04.13	Pormenores Vãos Exteriores
ARQ.04.14	Pormenores Vãos Exteriores
ARQ.04.15	Pormenores Vãos Exteriores
ARQ.04.16	Pormenores Vãos Exteriores
ARQ.04.17	Pormenores Vãos Exteriores
ARQ.04.18	Capitulares
ARQ.04.19	Capitulares
ARQ.04.20	Capitulares
ARQ.04.21	Escada e Guarda - Desenhos Gerais
ARQ.04.22	Escada e Guarda - Pormenores
ARQ.04.23	Serralharias - Porta de Entrada / Caixa do Correio
ARQ.04.24	Serralharias - Guarda Varanda

ARQ.05.01 Garagem - Desenhos Gerais
ARQ.05.02 Piscina - Desenhos Gerais | Pormenores

CASA UNIFAMILIAR - SETÚBAL

FASE	PROJECTO DE EXECUÇÃO
------	----------------------


ESCALA 1/50

DATA OUTUBRO 2019


ARQ.01.01

FICHEIRO 117-PEXE-MACHADO-IMPLANTAÇÃO

VERUM

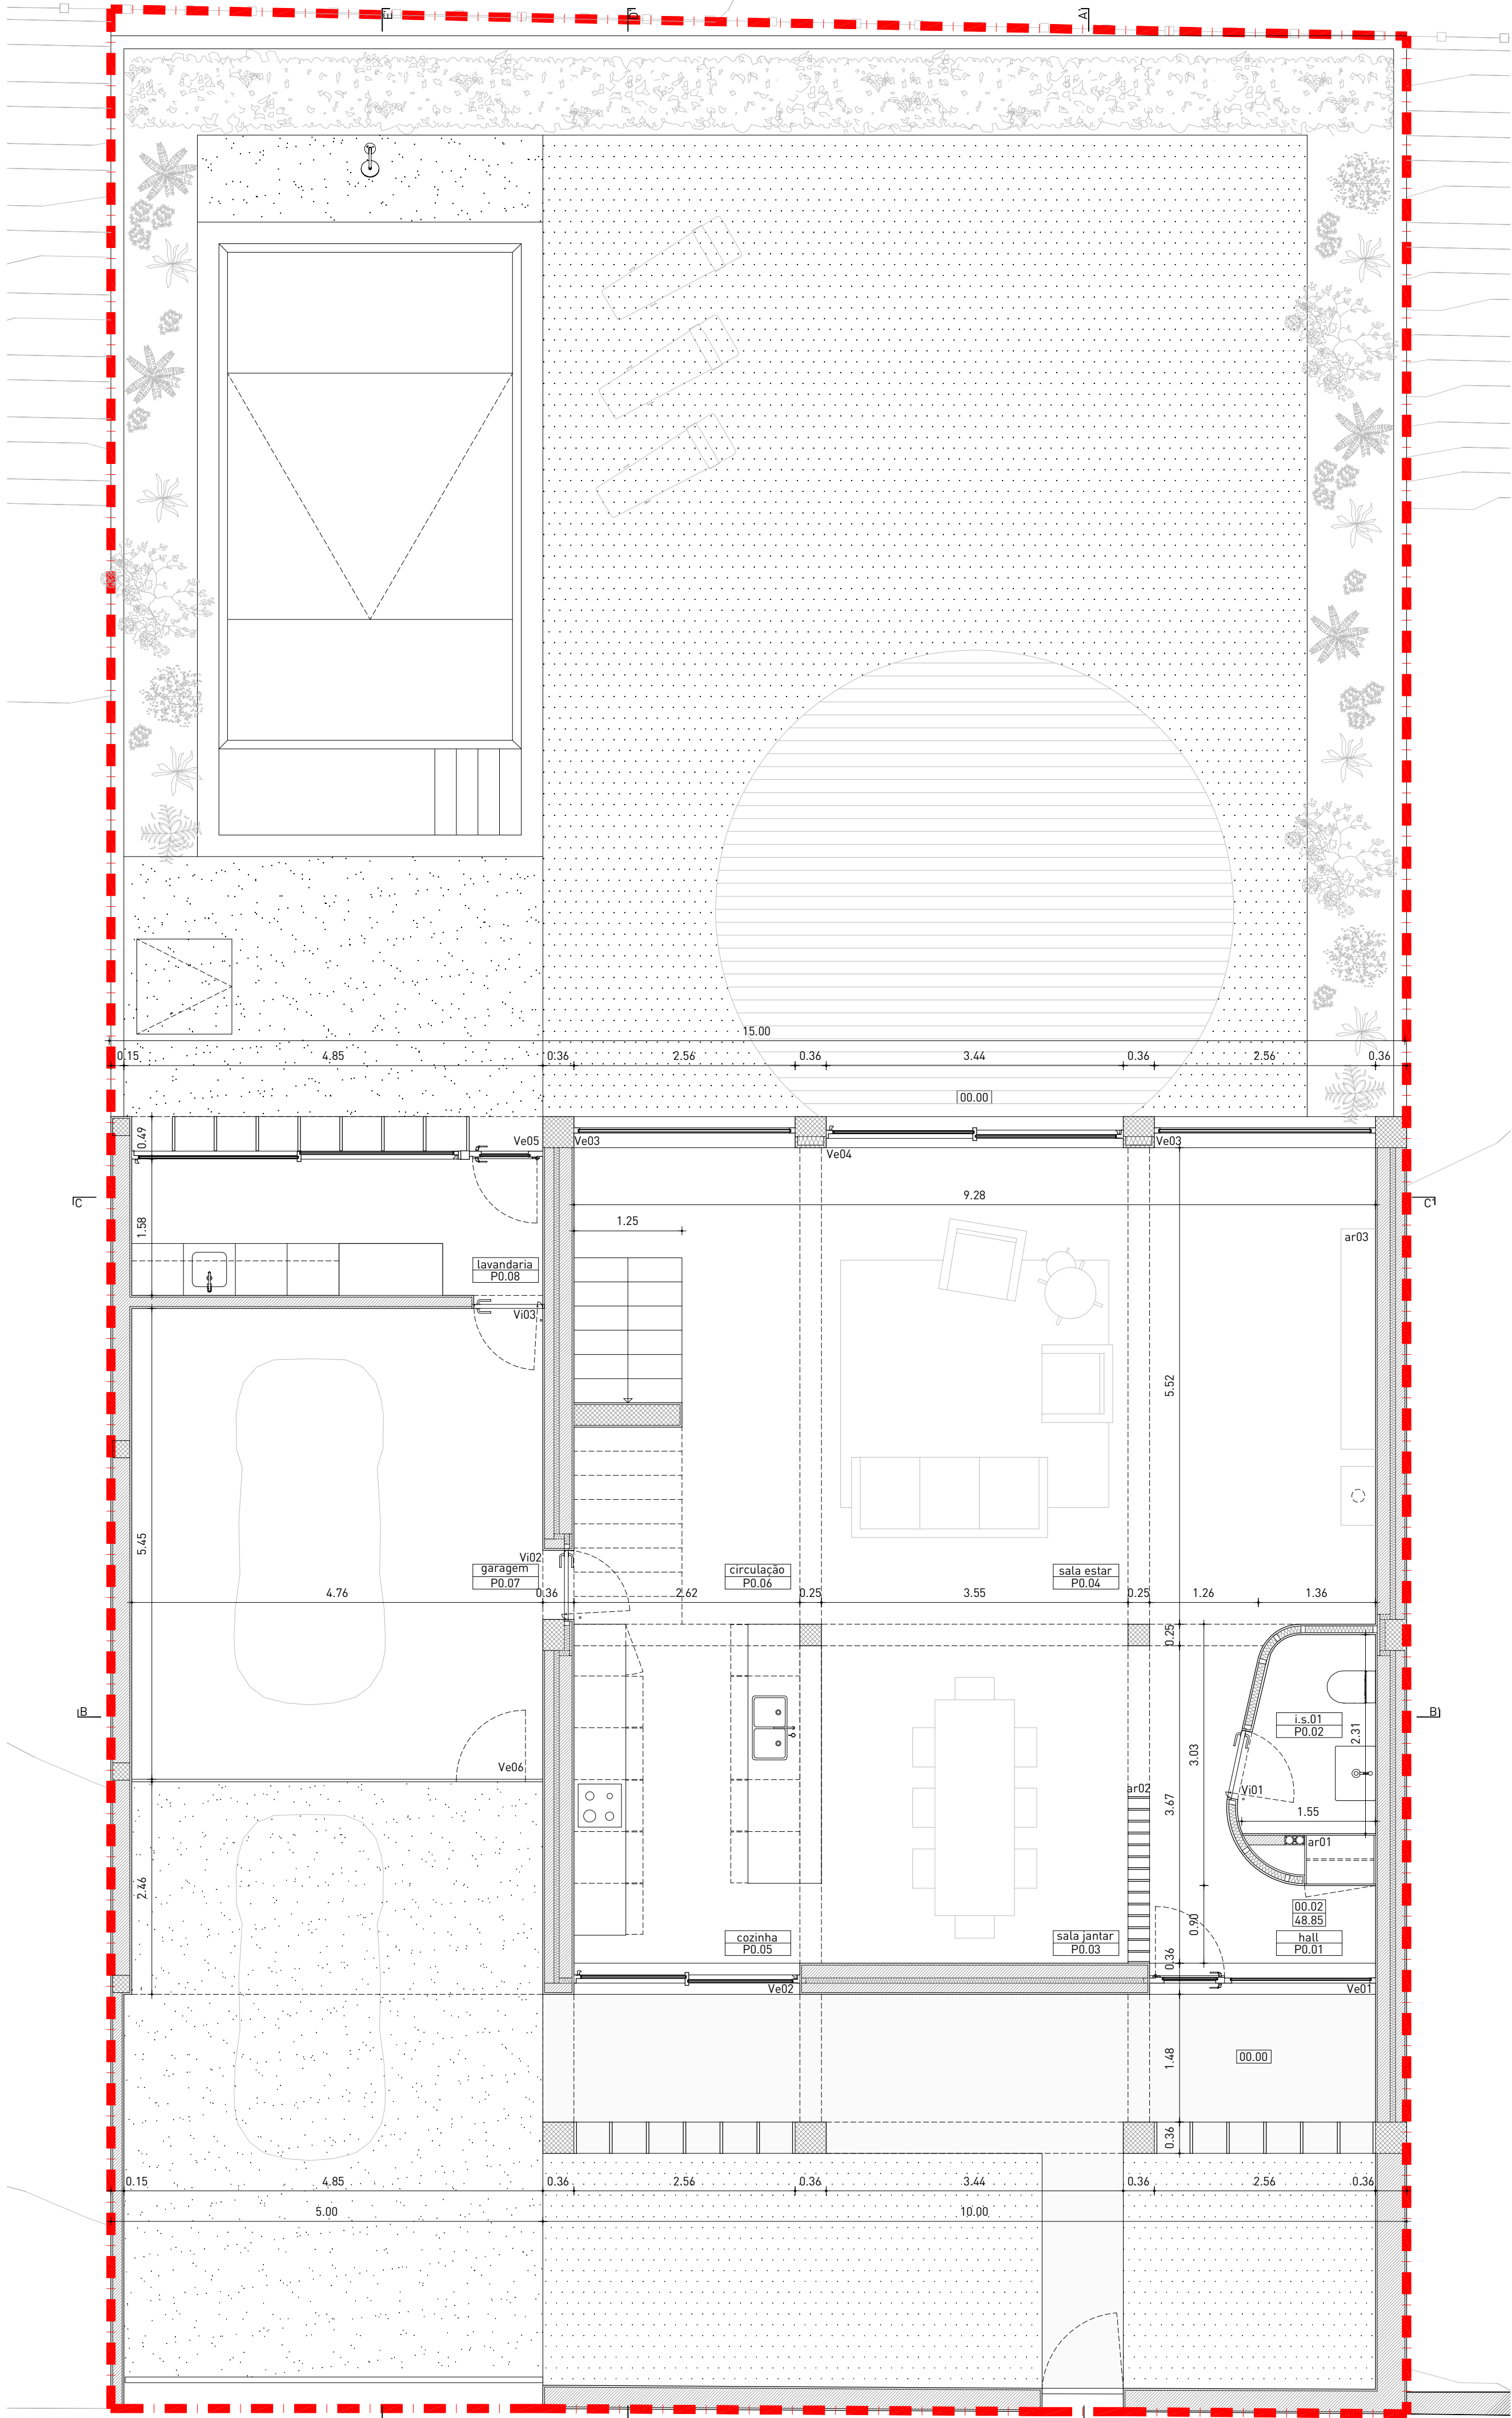

PLANTA PISO 0

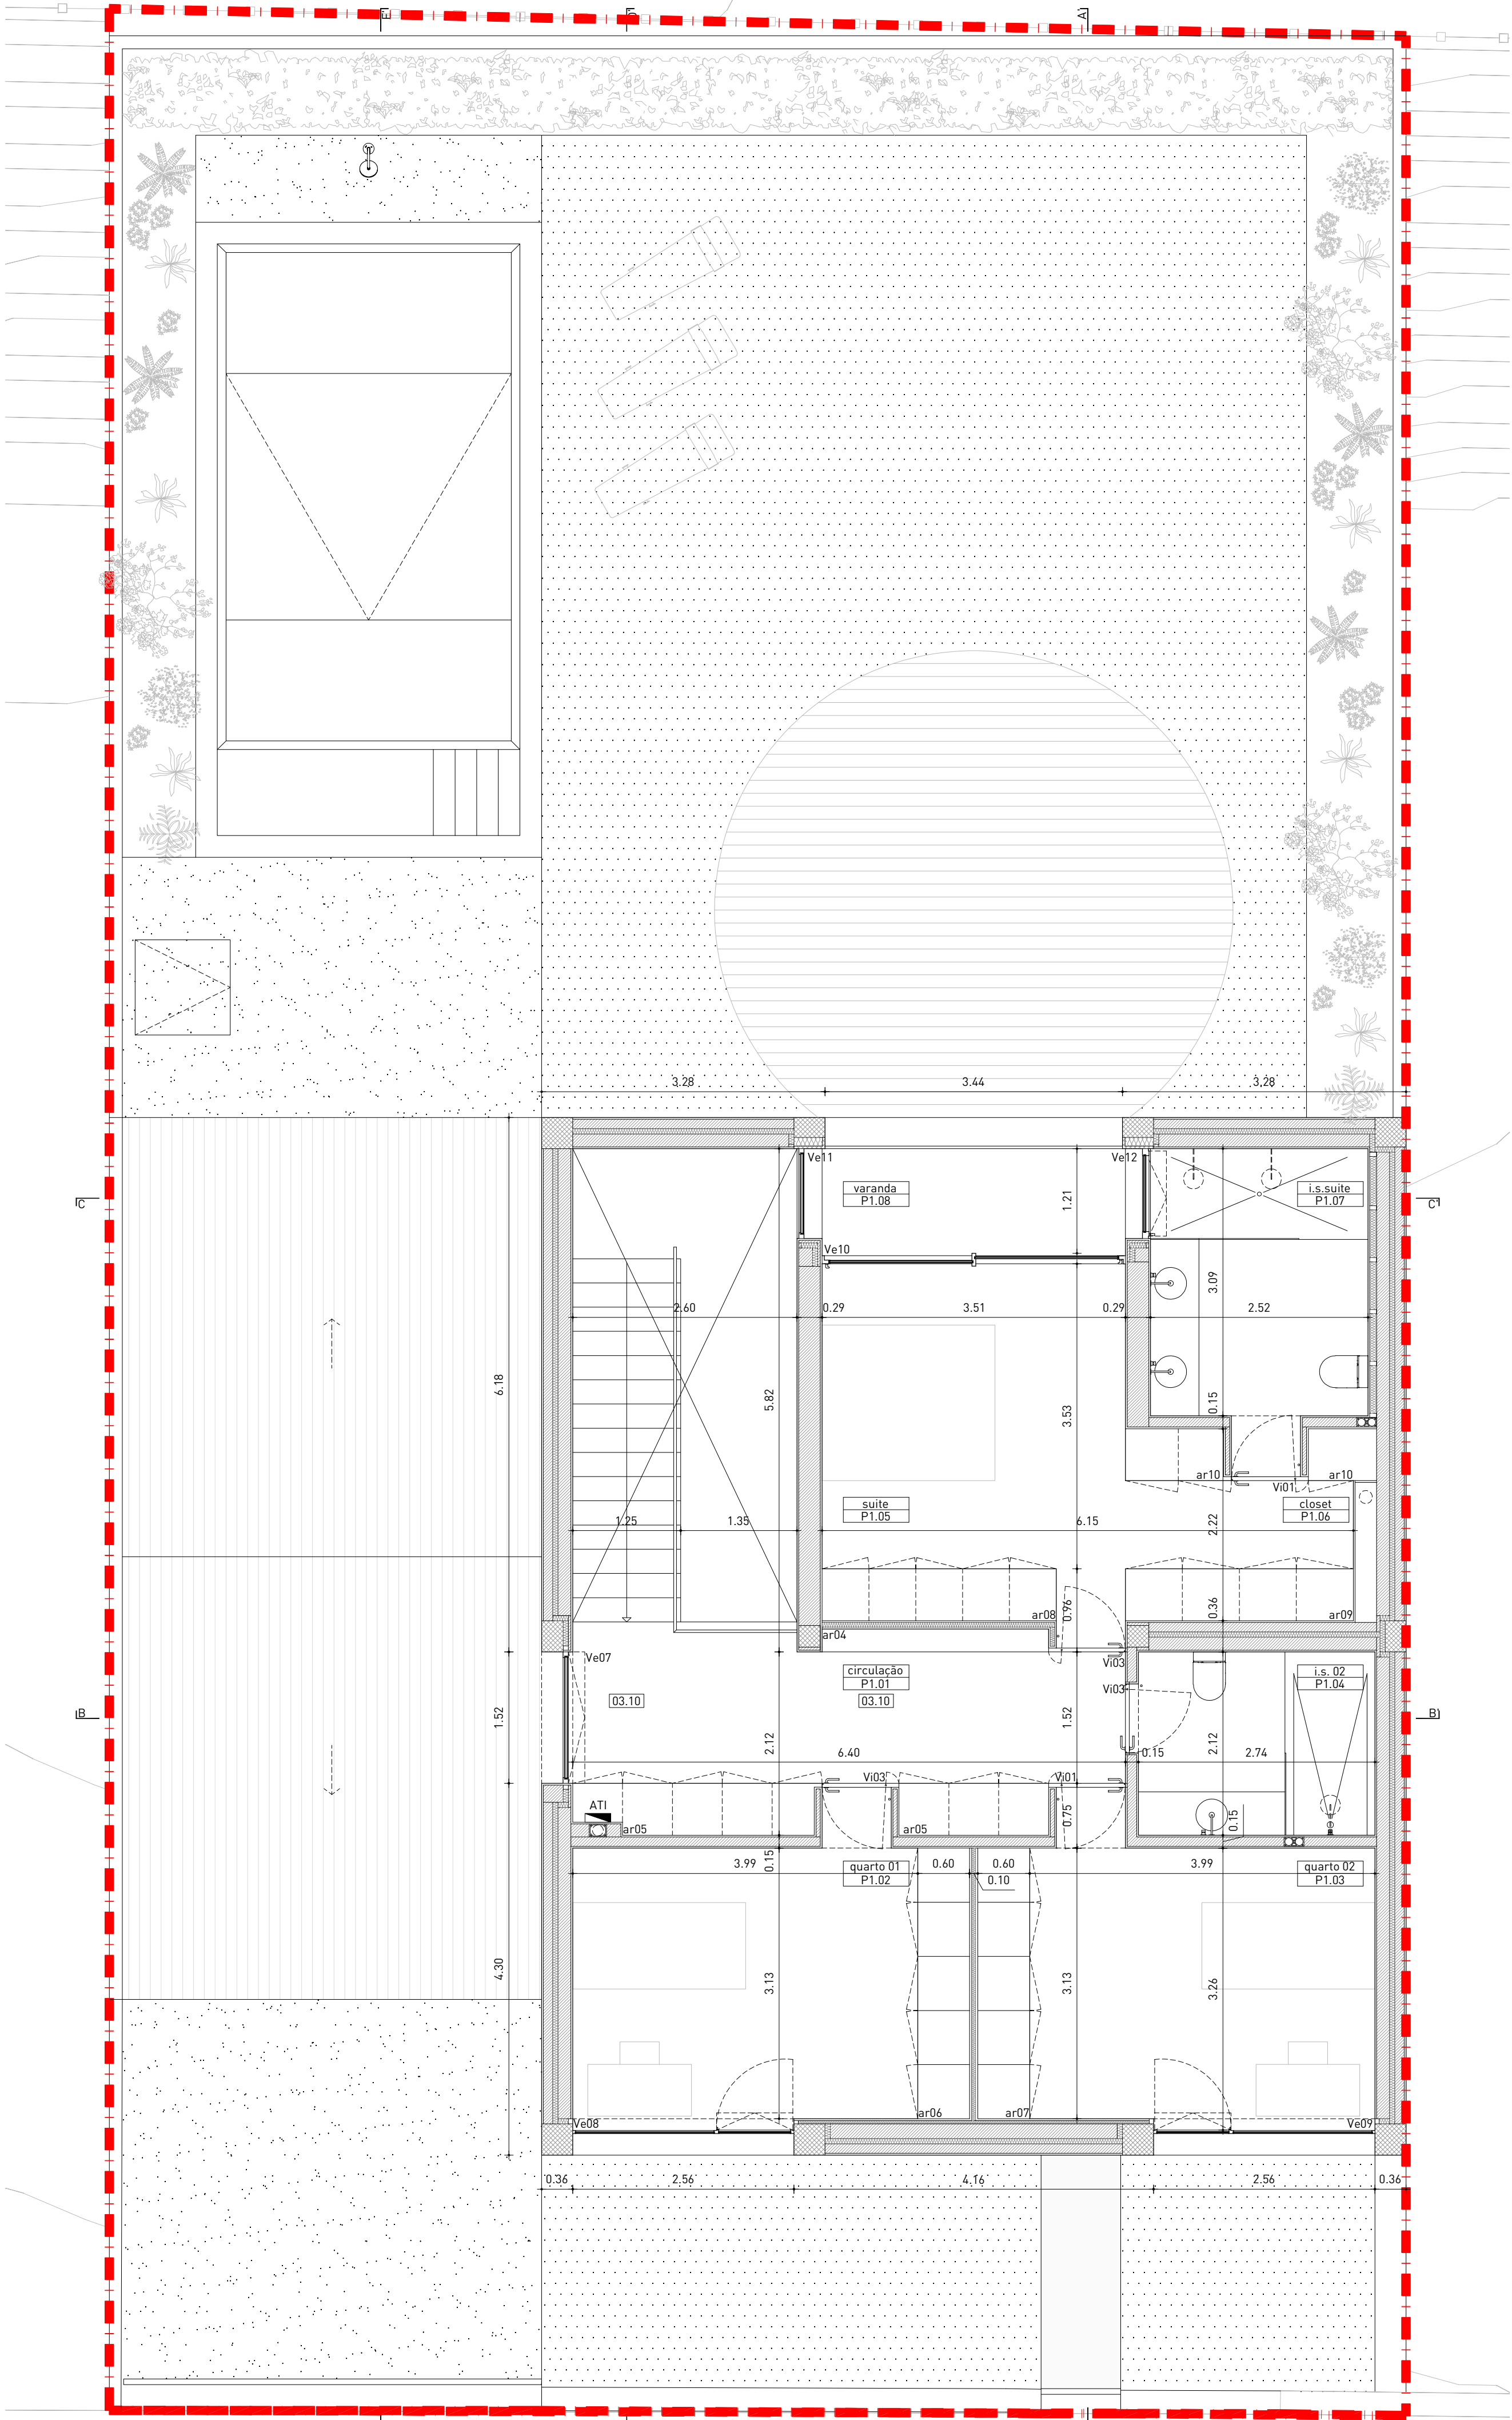

PLANTA PISO 1

MACHADO

REQUERENTE
Paulo Machado
t: 965436237 | e: paulomachado.pt76@gmail.com
Marta Machado
t: 963111775 | e: marta.v.machado@gmail.com

ARQUITECTURA
VERUM Atelier
Rua dos Cordoeiros a Pedrouços 87C | 1400-072 Lisboa
t: +351 215 893 942 | e: info@verum-atelier.pt
Argº Rui Jesus, Técnico Responsável

LEGENDA

Não medir desenhos, usar apenas as cotagens. Todas as cotas devem ser verificadas em obra e confirmadas com os projectos das especialidades.

LISTA DE DESENHOS

- ARQ.01.01 Planta de Implantação
- ARQ.01.02 Planta do Piso 0 | Planta do Piso 1
- ARQ.01.03 Planta de Cobertura
- ARQ.01.04 Cortes
- ARQ.01.05 Cortes
- ARQ.01.06 Alçados
- ARQ.01.07 Alçados
- ARQ.01.08 Pormenor Construtivo
- ARQ.01.09 Pormenor Construtivo
- ARQ.02.01 Plantas de Electricidades Piso 0 | Piso 1
- ARQ.02.02 Plantas de Iluminação Piso 0 | Piso 1
- ARQ.02.03 Planta de Revestimentos Piso 0 | Piso 1
- ARQ.02.04 Mapa de Acabamentos
- ARQ.02.05 Planta de Tetos; Planta de Rodapés/Lambris
- ARQ.03.01 Cozinha - Desenhos Gerais
- ARQ.03.02 Cozinha - Desenhos Gerais | Pormenores
- ARQ.03.03 Núcleos Húmidos - I.S.01 | I.S.02
- ARQ.03.04 Núcleos Húmidos - I.S. Suite
- ARQ.03.05 Lavandaria - Desenhos Gerais | Pormenores
- ARQ.04.01 Mapa de Vãos Interiores
- ARQ.04.02 Pormenores Vãos Interiores
- ARQ.04.03 Pormenores Vãos Interiores
- ARQ.04.04 Mapa de Vãos Exteriores
- ARQ.04.05 Mapa de Vãos Exteriores
- ARQ.04.06 Mapa de Vãos Exteriores
- ARQ.04.07 Pormenores Vãos Exteriores
- ARQ.04.08 Pormenores Vãos Exteriores
- ARQ.04.09 Pormenores Vãos Exteriores
- ARQ.04.10 Pormenores Vãos Exteriores
- ARQ.04.11 Pormenores Vãos Exteriores
- ARQ.04.12 Pormenores Vãos Exteriores
- ARQ.04.13 Pormenores Vãos Exteriores
- ARQ.04.14 Pormenores Vãos Exteriores
- ARQ.04.15 Pormenores Vãos Exteriores
- ARQ.04.16 Pormenores Vãos Exteriores
- ARQ.04.17 Pormenores Vãos Exteriores
- ARQ.04.18 Carpintarias
- ARQ.04.19 Carpintarias
- ARQ.04.20 Carpintarias
- ARQ.04.21 Escada e Guarda - Desenhos Gerais
- ARQ.04.22 Escada e Guarda - Pormenores
- ARQ.04.23 Serralharias - Portão de Entrada | Caixa do Correio
- ARQ.04.24 Serralharias - Guarda Varanda
- ARQ.05.01 Garagem - Desenhos Gerais
- ARQ.05.02 Piscina - Desenhos Gerais | Pormenores

CASA UNIFAMILIAR - SETÚBAL

FASE PROJECTO DE EXECUÇÃO

ESCALA 1/50


DATA OUTUBRO 2019

PLANTAS PISO 0 | PISO 1

ARQ.01.02

FICHEIRO 117-PEXE-MACHADO-PLANTAS

VERUM

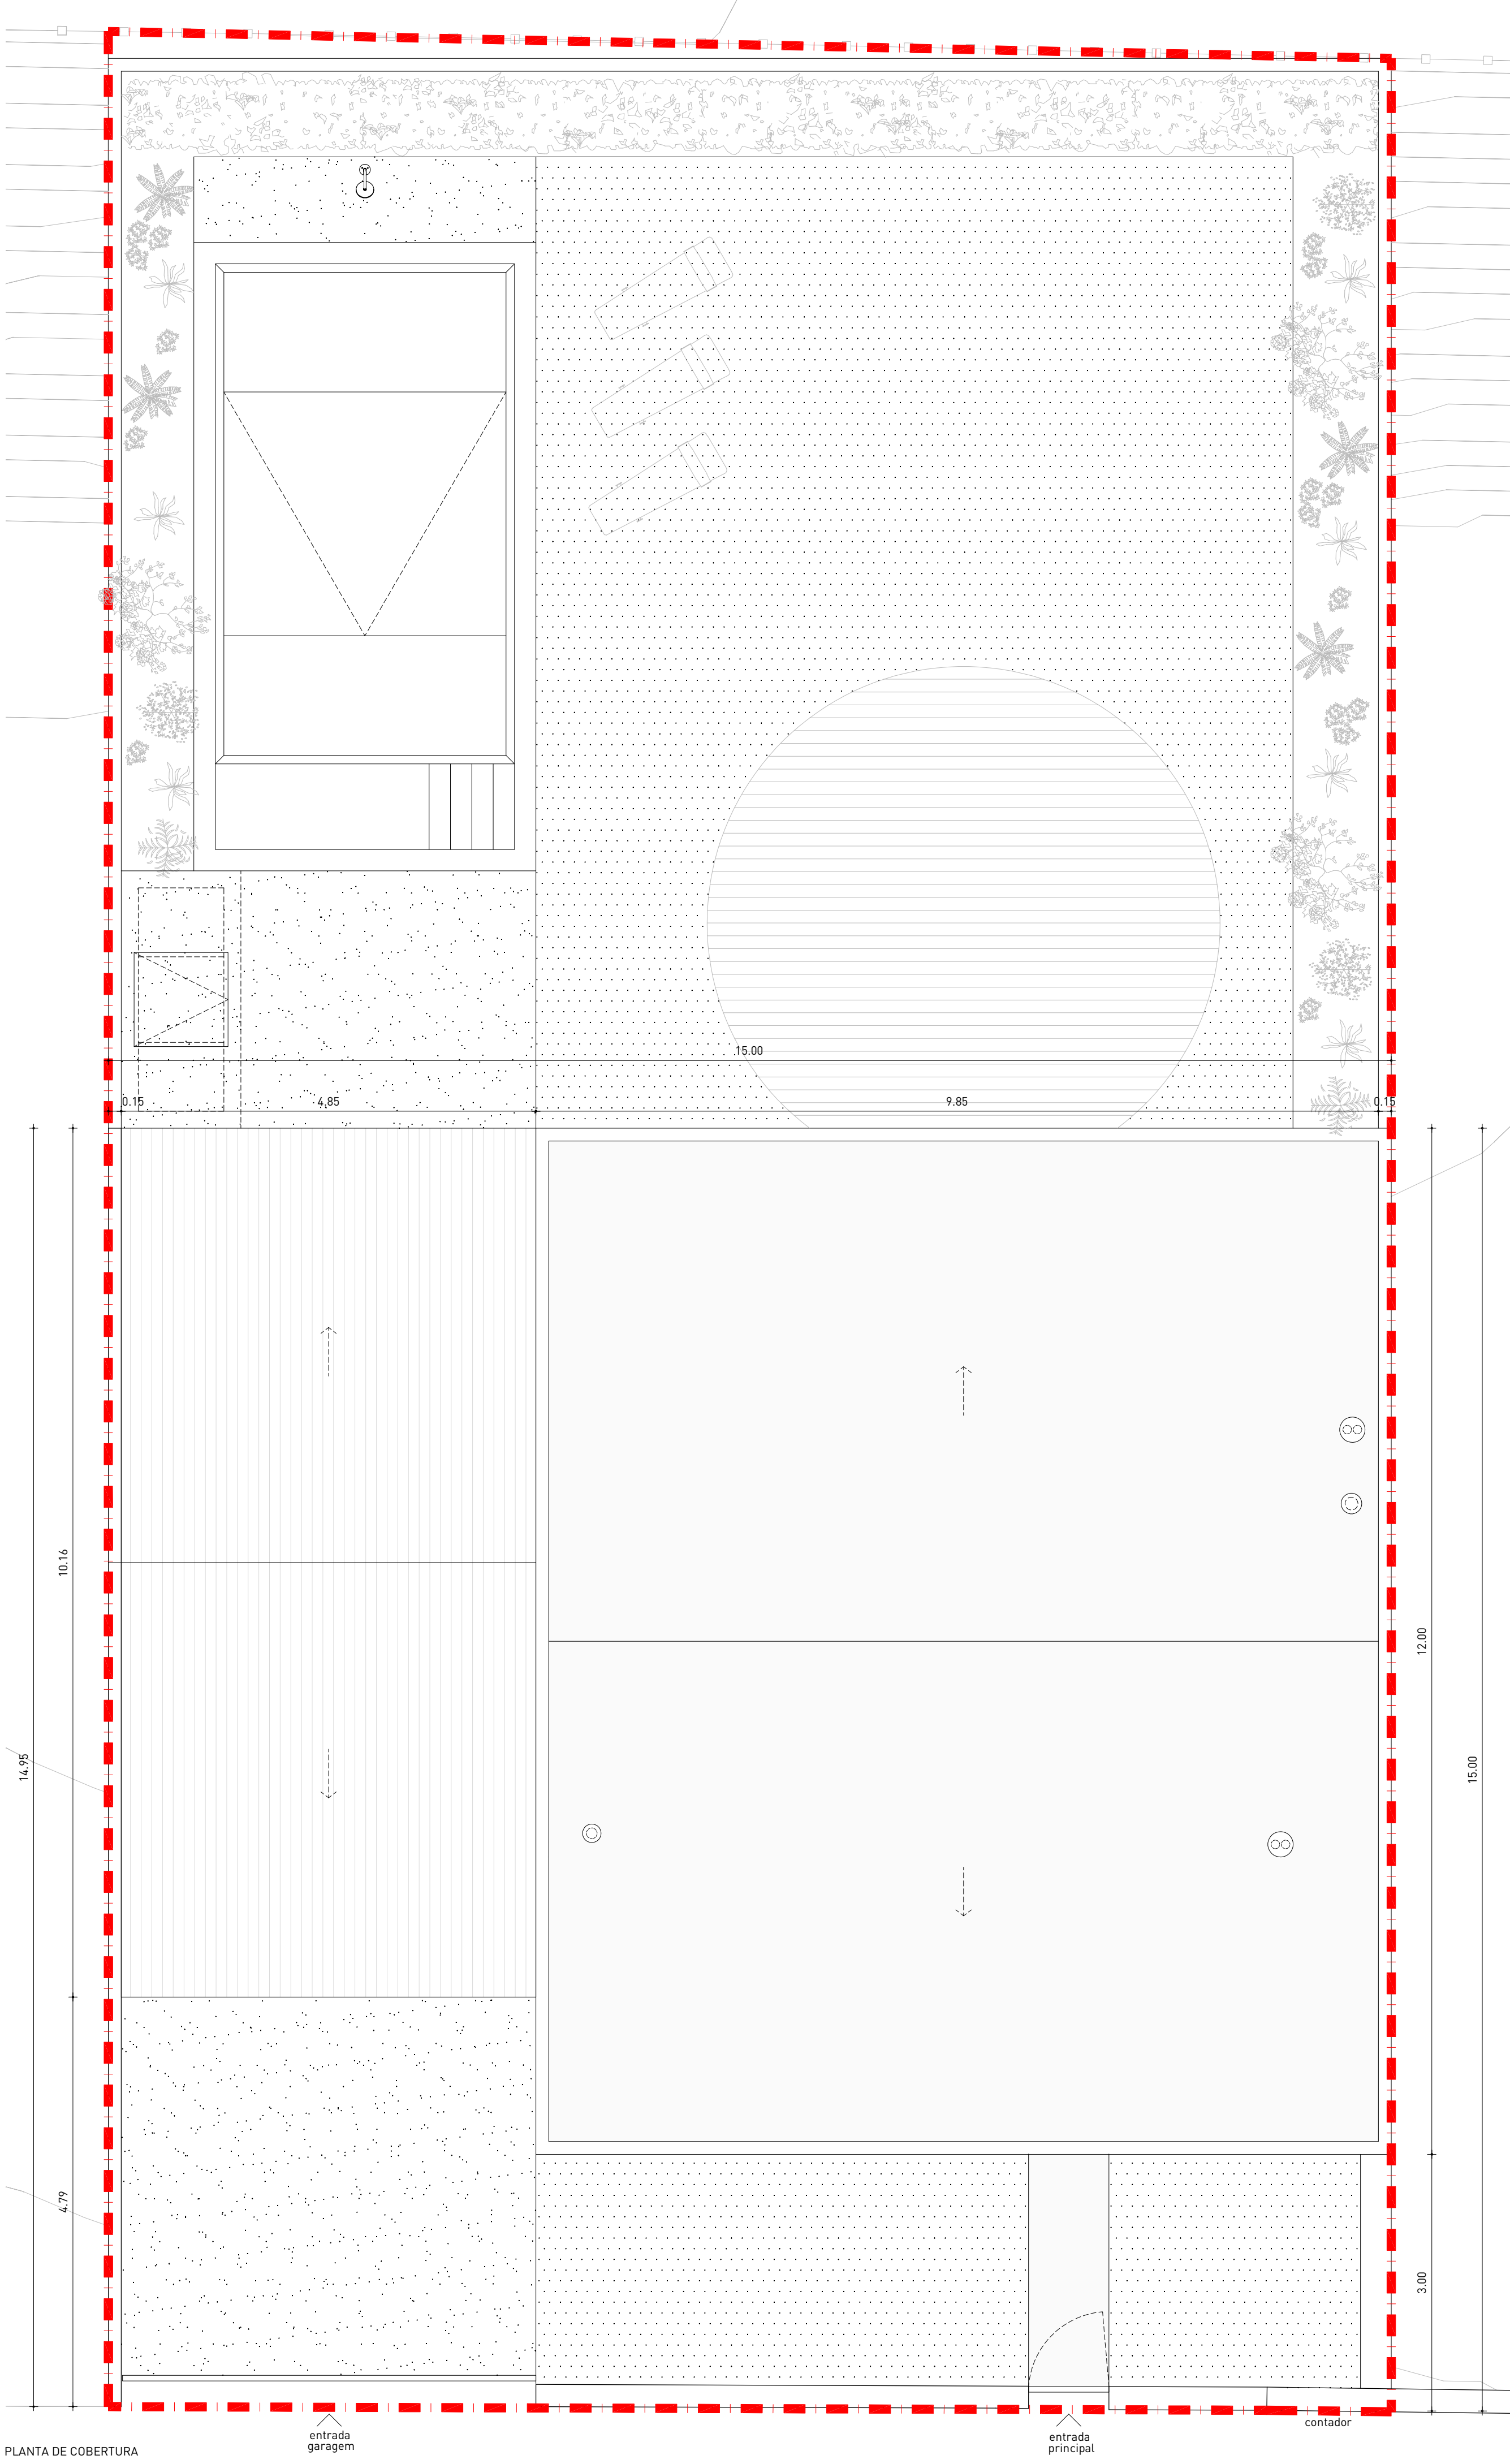

PLANTA DE COBERTURA

entrada
garagem

entrada
principal

contador

MACHADO

REQUERENTE
Paulo Machado
t: 965436237 | e: paulomachado.pt76@gmail.com
Marta Machado
t: 963111775 | e: marta.v.machado@gmail.com

ARQUITECTURA
VERUM Atelier
Rua dos Cordoeiros a Pedrouços 87C | 1400-072 Lisboa
t: +351 215 893 942 | e: info@verum-atelier.pt
Arqº Rui Jesus, Técnico Responsável

LEGENDA

Não medir desenhos, usar apenas as cotagens. Todas as cotas devem ser verificadas em obra e confirmadas com os projectos das especialidades.

LISTA DE DESENHOS

- ARQ.01.01 Planta de Implantação
- ARQ.01.02 Planta do Piso 0 | Planta do Piso 1
- ARQ.01.03 Planta de Cobertura
- ARQ.01.04 Cortes
- ARQ.01.05 Cortes
- ARQ.01.06 Alçados
- ARQ.01.07 Alçados
- ARQ.01.08 Pormenor Construtivo
- ARQ.01.09 Pormenor Construtivo
- ARQ.02.01 Plantas de Electricidades Piso 0 | Piso 1
- ARQ.02.02 Plantas de Iluminação Piso 0 | Piso 1
- ARQ.02.03 Planta de Revestimentos Piso 0 | Piso 1
- ARQ.02.04 Mapa de Acabamentos
- ARQ.02.05 Planta de Tetos; Planta de Rodapés/Lambris
- ARQ.03.01 Cozinha - Desenhos Gerais
- ARQ.03.02 Cozinha - Desenhos Gerais | Pormenores
- ARQ.03.03 Núcleos Húmidos - I.S.01 | I.S.02
- ARQ.03.04 Núcleos Húmidos - I.S. Suite
- ARQ.03.05 Lavandaria - Desenhos Gerais | Pormenores
- ARQ.04.01 Mapa de Vãos Interiores
- ARQ.04.02 Pormenores Vãos Interiores
- ARQ.04.03 Pormenores Vãos Interiores
- ARQ.04.04 Mapa de Vãos Exteriores
- ARQ.04.05 Mapa de Vãos Exteriores
- ARQ.04.06 Mapa de Vãos Exteriores
- ARQ.04.07 Pormenores Vãos Exteriores
- ARQ.04.08 Pormenores Vãos Exteriores
- ARQ.04.09 Pormenores Vãos Exteriores
- ARQ.04.10 Pormenores Vãos Exteriores
- ARQ.04.11 Pormenores Vãos Exteriores
- ARQ.04.12 Pormenores Vãos Exteriores
- ARQ.04.13 Pormenores Vãos Exteriores
- ARQ.04.14 Pormenores Vãos Exteriores
- ARQ.04.15 Pormenores Vãos Exteriores
- ARQ.04.16 Pormenores Vãos Exteriores
- ARQ.04.17 Pormenores Vãos Exteriores
- ARQ.04.18 Carpintarias
- ARQ.04.19 Carpintarias
- ARQ.04.20 Carpintarias
- ARQ.04.21 Escada e Guarda - Desenhos Gerais
- ARQ.04.22 Escada e Guarda - Pormenores
- ARQ.04.23 Serralharias - Portão de Entrada | Caixa do Correio
- ARQ.04.24 Serralharias - Guarda Varanda
- ARQ.05.01 Garagem - Desenhos Gerais
- ARQ.05.02 Piscina - Desenhos Gerais | Pormenores

CASA UNIFAMILIAR - SETÚBAL

FASE PROJECTO DE EXECUÇÃO

ESCALA 1/50

DATA OUTUBRO 2019

PLANTA DE COBERTURA

ARQ.01.03

Ficheiro 117-PEXE-MACHADO-PLANTAS

VERUM

MACHADO

REQUERENTE
Paulo Machado
t: 965436237 | e: paulomachado.pt76@gmail.com
Marta Machado
t: 963111775 | e: marta.v.machado@gmail.com

ARQUITECTURA
VERUM Atelier
Rua dos Cordoeiros a Pedrouços 87C | 1400-072 Lisboa
t: +351 215 893 942 | e: info@verum-atelier.pt
Arqº Rui Jesus, Técnico Responsável

LEGENDA

Não medir desenhos, usar apenas as cotagens. Todas as cotas devem ser verificadas em obra e confirmadas com os projectos das especialidades.

LISTA DE DESENHOS

- ARQ.01.01 Planta de Implantação
ARQ.01.02 Planta do Piso 0 | Planta do Piso 1
ARQ.01.03 Planta de Cobertura
ARQ.01.04 Cortes
ARQ.01.05 Cortes
ARQ.01.06 Alçados
ARQ.01.07 Alçados
ARQ.01.08 Pormenor Construtivo
ARQ.01.09 Pormenor Construtivo

ARQ.02.01 Plantas de Electricidades Piso 0 | Piso 1
ARQ.02.02 Plantas de Iluminação Piso 0 | Piso 1
ARQ.02.03 Planta de Revestimentos Piso 0 | Piso 1
ARQ.02.04 Mapa de Acabamentos
ARQ.02.05 Planta de Tetos; Planta de Rodapés/Lambris

ARQ.03.01 Cozinha - Desenhos Gerais
ARQ.03.02 Cozinha - Desenhos Gerais | Pormenores
ARQ.03.03 Núcleos Húmidos - I.S.01 | I.S.02
ARQ.03.04 Núcleos Húmidos - I.S. Suite
ARQ.03.05 Lavandaria - Desenhos Gerais | Pormenores

ARQ.04.01 Mapa de Vãos Interiores
ARQ.04.02 Pormenores Vãos Interiores
ARQ.04.03 Pormenores Vãos Interiores
ARQ.04.04 Mapa de Vãos Exteriores
ARQ.04.05 Mapa de Vãos Exteriores
ARQ.04.06 Mapa de Vãos Exteriores
ARQ.04.07 Pormenores Vãos Exteriores
ARQ.04.08 Pormenores Vãos Exteriores
ARQ.04.09 Pormenores Vãos Exteriores
ARQ.04.10 Pormenores Vãos Exteriores
ARQ.04.11 Pormenores Vãos Exteriores
ARQ.04.12 Pormenores Vãos Exteriores
ARQ.04.13 Pormenores Vãos Exteriores
ARQ.04.14 Pormenores Vãos Exteriores
ARQ.04.15 Pormenores Vãos Exteriores
ARQ.04.16 Pormenores Vãos Exteriores
ARQ.04.17 Pormenores Vãos Exteriores
ARQ.04.18 Carpintarias
ARQ.04.19 Carpintarias
ARQ.04.20 Carpintarias
ARQ.04.21 Escada e Guarda - Desenhos Gerais
ARQ.04.22 Escada e Guarda - Pormenores
ARQ.04.23 Serralharias - Portão de Entrada | Caixa do Correio
ARQ.04.24 Serralharias - Guarda Varanda

ARQ.05.01 Garagem - Desenhos Gerais
ARQ.05.02 Piscina - Desenhos Gerais | Pormenores

CASA UNIFAMILIAR - SETÚBAL

FASE PROJECTO DE EXECUÇÃO

ESCALA 1/50


DATA OUTUBRO 2019

CORTES
AA' | BB' | CC'


ARQ.01.04

FICHEIRO 117-PEXE-MACHADO-CT_AL


VERUM

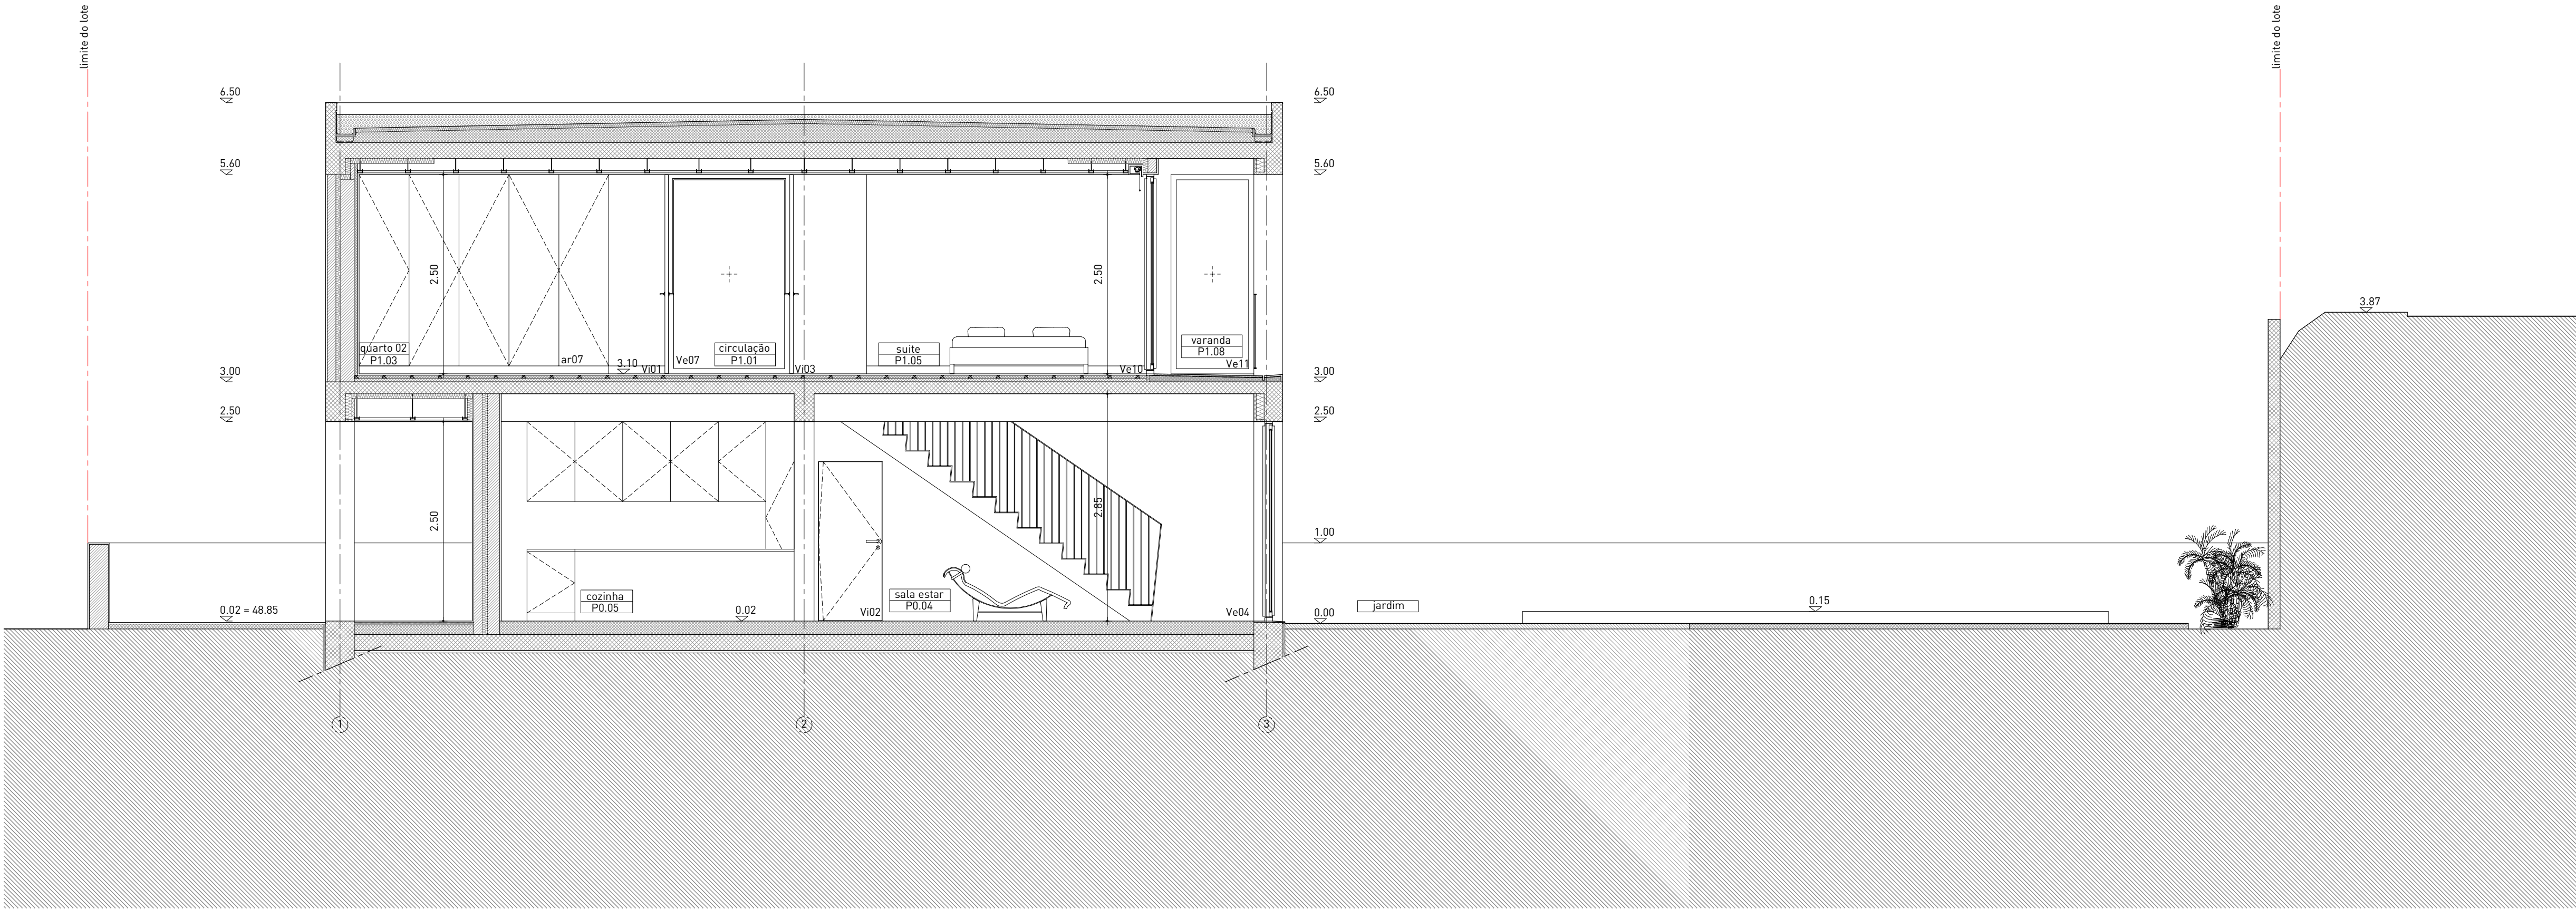

CORTE LONGITUDINAL AA'

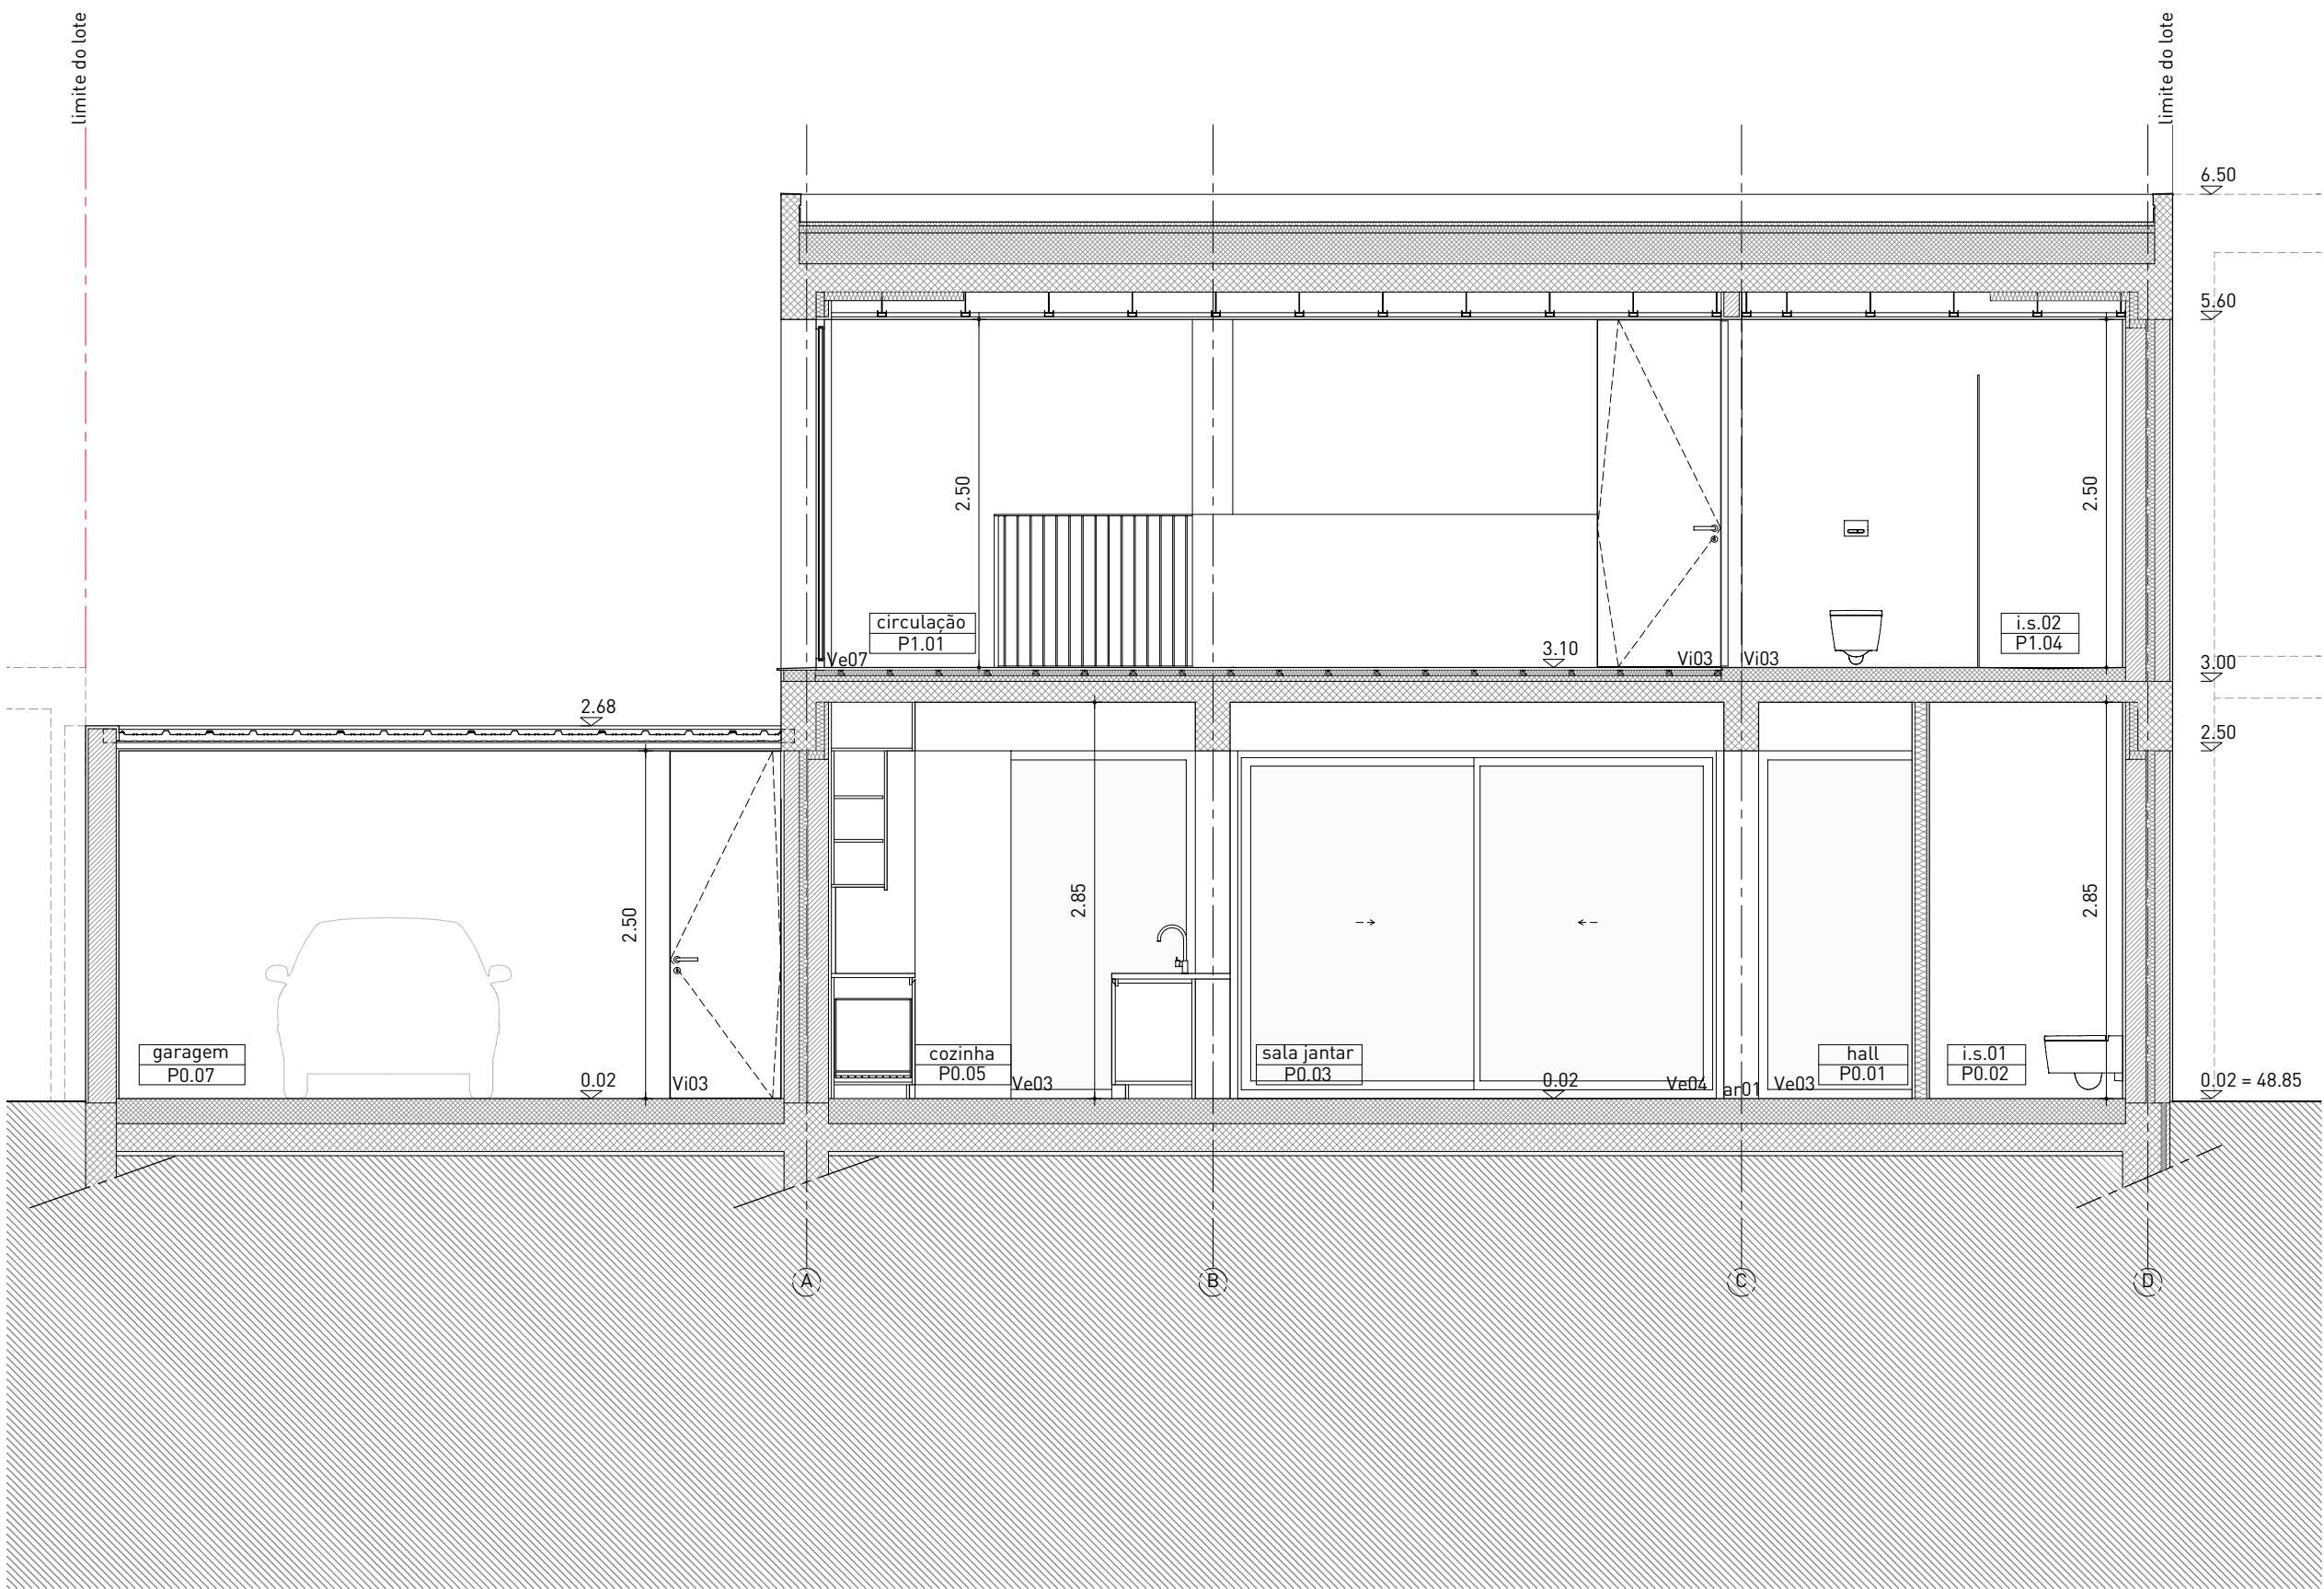

CORTE TRANSVERSAL BB'

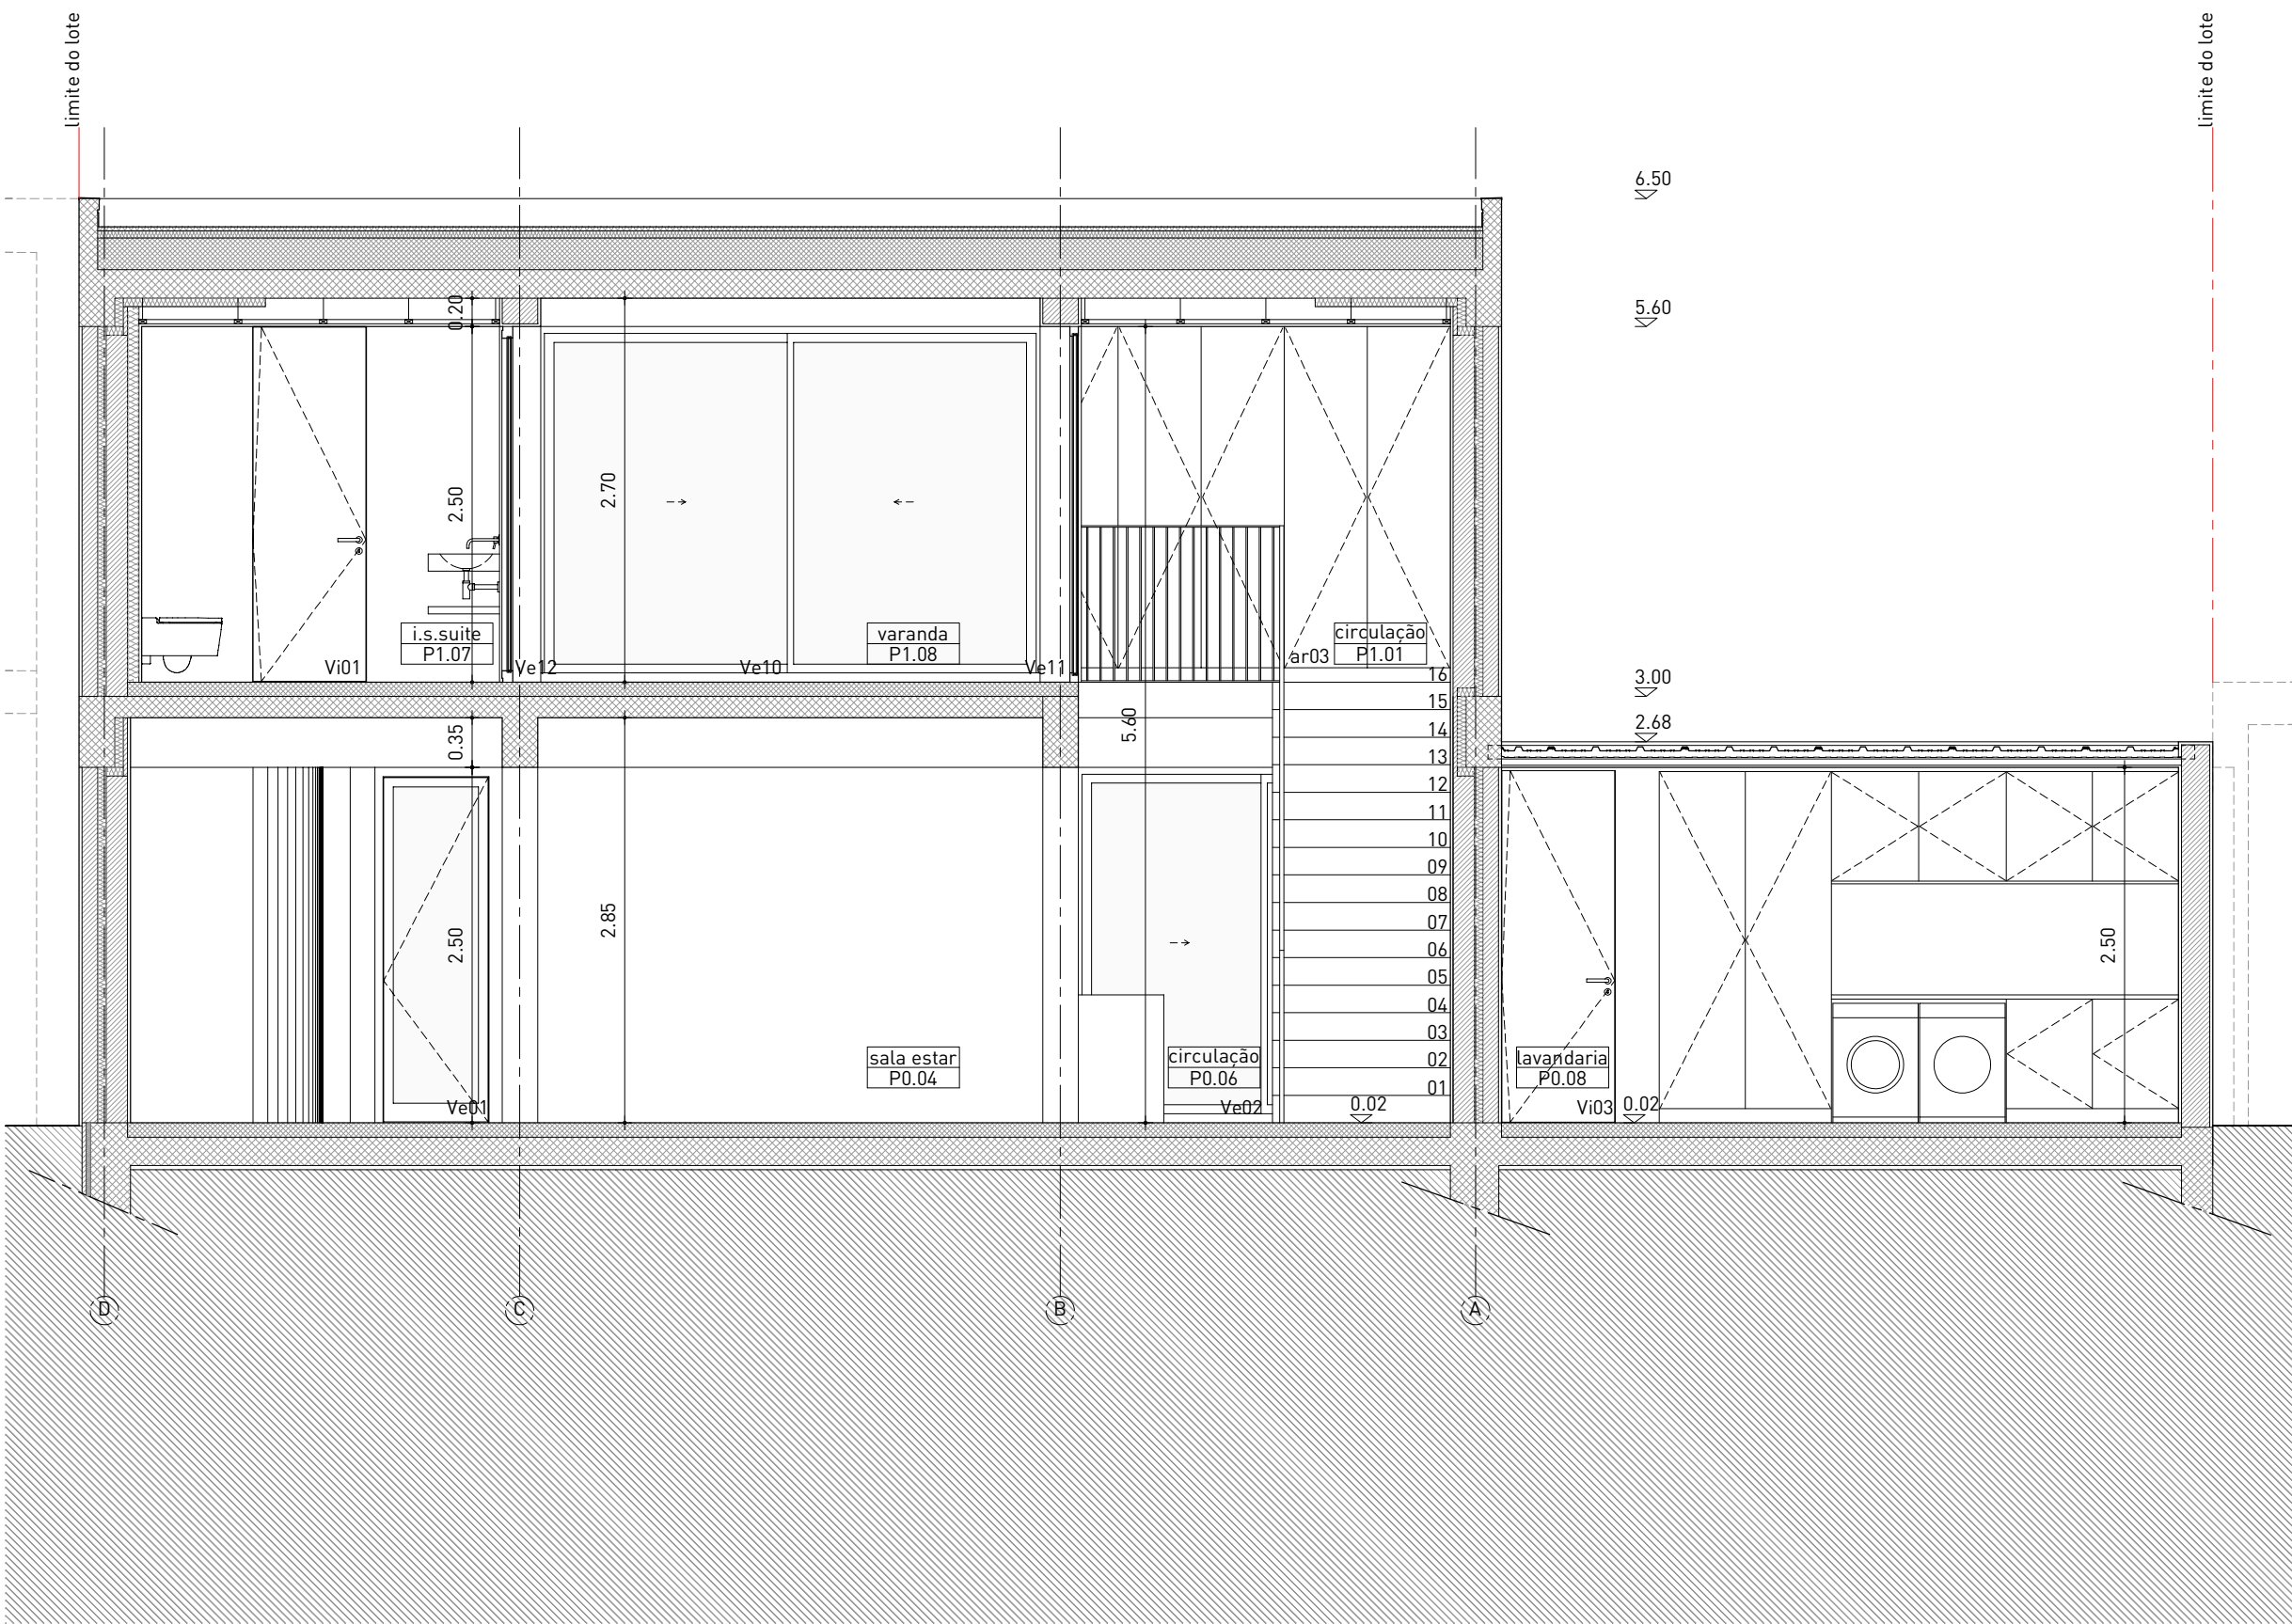

CORTE TRANSVERSAL CC'

REQUERENTE
Paulo Machado
t: 965436237 | e: paulomachado.pt76@gmail.com
Marta Machado
t: 963111775 | e: marta.v.machado@gmail.com

ARQUITECTURA
VERUM Atelier
Rua dos Cordoeiros a Pedrouços 87C | 1400-072 Lisboa
t: +351 215 893 942 | e: info@verum-atelier.pt
Arqº Rui Jesus, Técnico Responsável

LEGENDA

Não medir desenhos, usar apenas as cotagens. Todas as cotas devem ser verificadas em obra e confirmadas com os projectos das especialidades.

LISTA DE DESENHOS

ARQ.01.01 Planta de Implantação
ARQ.01.02 Planta do Piso 0 | Planta do Piso 1
ARQ.01.03 Planta de Cobertura
ARQ.01.04 Cortes
ARQ.01.05 Cortes
ARQ.01.06 Alçados
ARQ.01.07 Alçados
ARQ.01.08 Pormenor Construtivo
ARQ.01.09 Pormenor Construtivo

ARQ.02.01 Plantas de Electricidades Piso 0 | Piso 1
ARQ.02.02 Plantas de Iluminação Piso 0 | Piso 1
ARQ.02.03 Planta de Revestimentos Piso 0 | Piso 1
ARQ.02.04 Mapa de Acabamentos
ARQ.02.05 Planta de Tetos, Planta de Rodapés/Lambris

ARQ.03.01 Cozinha - Desenhos Gerais
ARQ.03.02 Cozinha - Desenhos Gerais | Pormenores
ARQ.03.03 Núcleos Húmidos - I.S.01 | I.S.02
ARQ.03.04 Núcleos Húmidos - I.S.Suite
ARQ.03.05 Lavandaria - Desenhos Gerais | Pormenores

ARQ.04.01 Mapa de Vãos Interiores
ARQ.04.02 Pormenores Vãos Interiores
ARQ.04.03 Pormenores Vãos Interiores
ARQ.04.04 Mapa de Vãos Exteriores
ARQ.04.05 Mapa de Vãos Exteriores
ARQ.04.06 Mapa de Vãos Exteriores
ARQ.04.07 Pormenores Vãos Exteriores
ARQ.04.08 Pormenores Vãos Exteriores
ARQ.04.09 Pormenores Vãos Exteriores
ARQ.04.10 Pormenores Vãos Exteriores
ARQ.04.11 Pormenores Vãos Exteriores
ARQ.04.12 Pormenores Vãos Exteriores
ARQ.04.13 Pormenores Vãos Exteriores
ARQ.04.14 Pormenores Vãos Exteriores
ARQ.04.15 Pormenores Vãos Exteriores
ARQ.04.16 Pormenores Vãos Exteriores
ARQ.04.17 Pormenores Vãos Exteriores
ARQ.04.18 Carpintarias
ARQ.04.19 Carpintarias
ARQ.04.20 Carpintarias
ARQ.04.21 Escada e Guarda - Desenhos Gerais
ARQ.04.22 Escada e Guarda - Pormenores
ARQ.04.23 Serralharias - Portão de Entrada | Caixa do Corredor
ARQ.04.24 Serralharias - Guarda Varanda

ARQ.05.01 Garagem - Desenhos Gerais
ARQ.05.02 Piscina - Desenhos Gerais | Pormenores

CASA UNIFAMILIAR - SETÚBAL

FASE PROJECTO DE EXECUÇÃO

ESCALA


DATA OUTUBRO 2024

CORTE LONGITUDINAL DD' | E


ARQ.01.01

FICHEIRO 117-PEXE-MACHADO-CT

VERUM

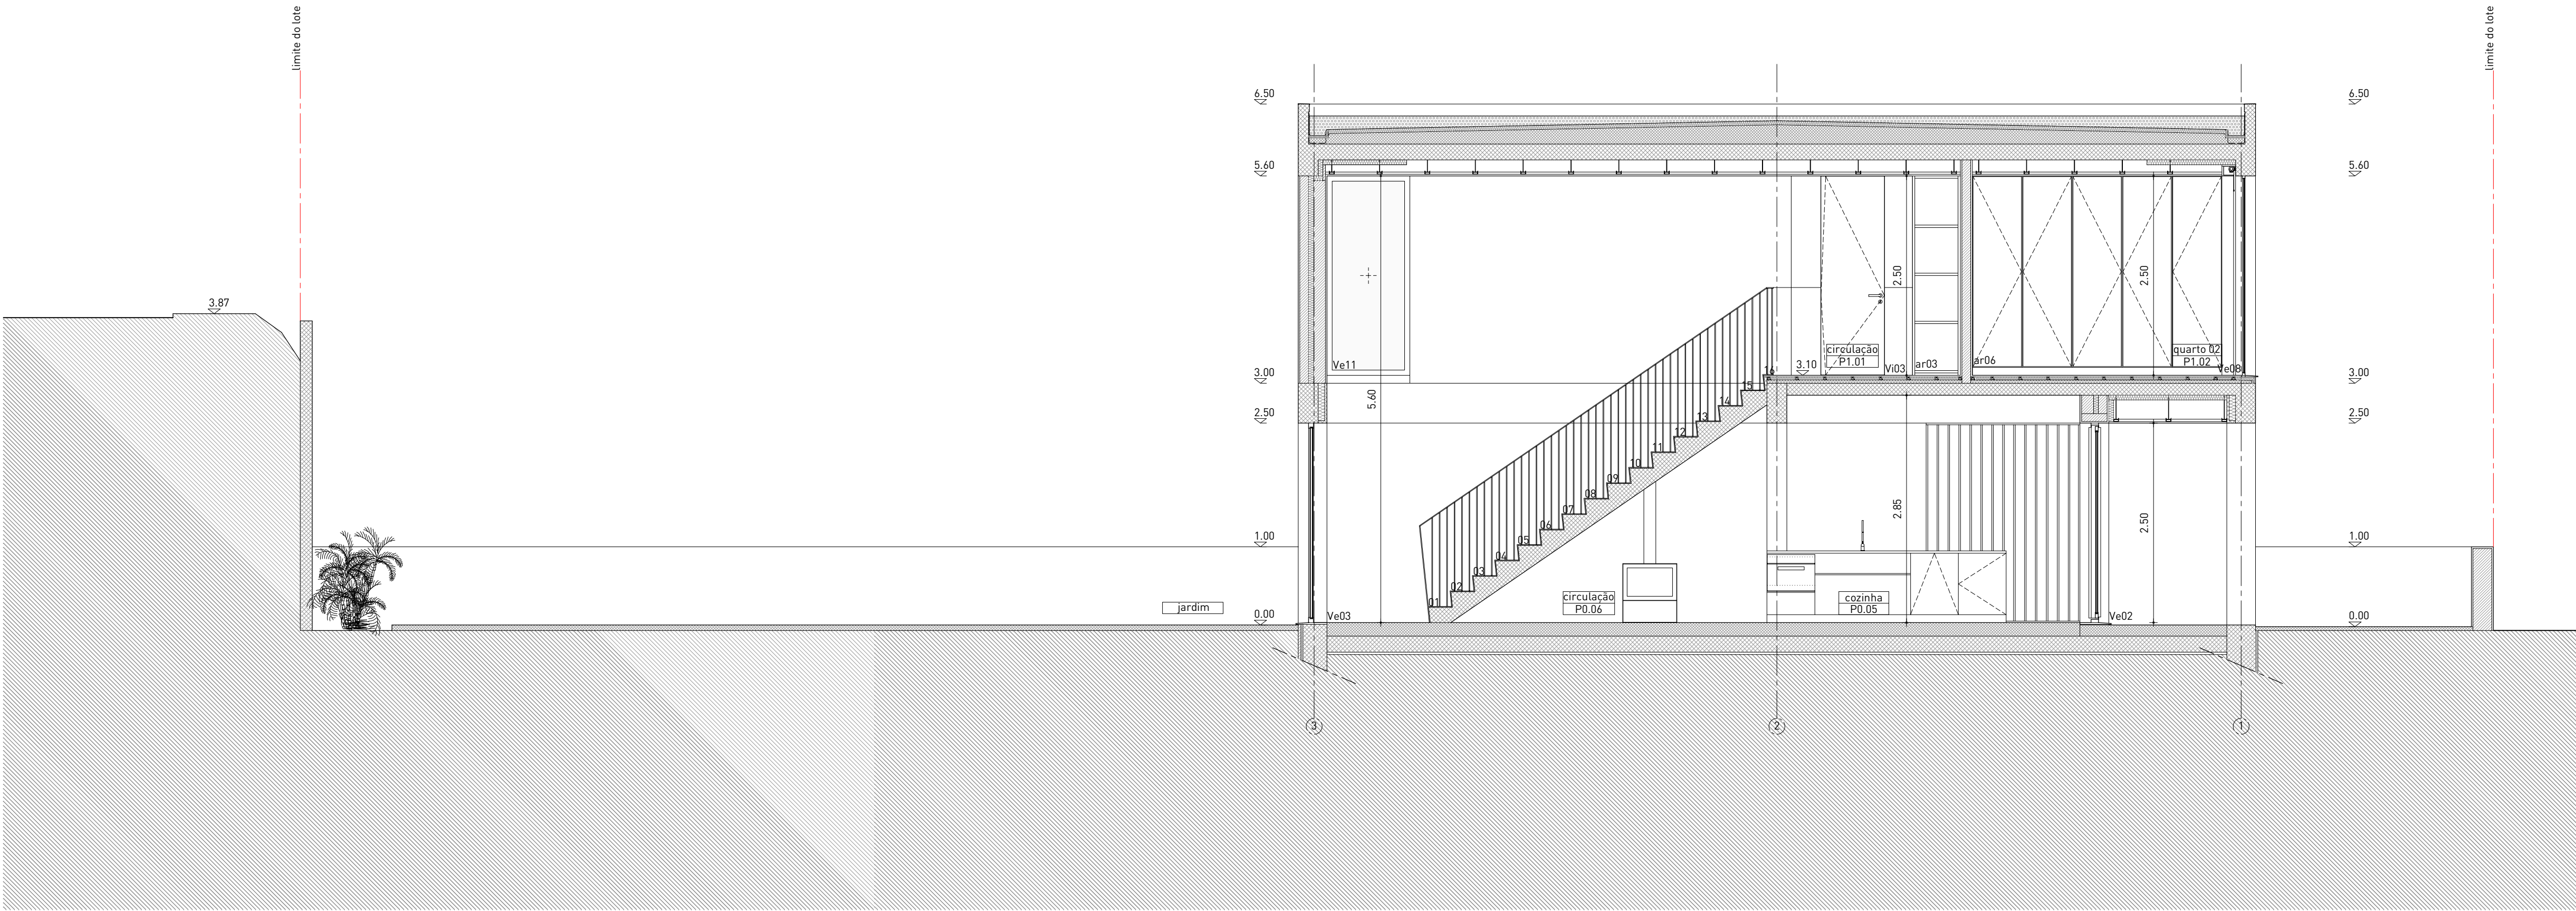

CORTE LONGITUDINAL DD'

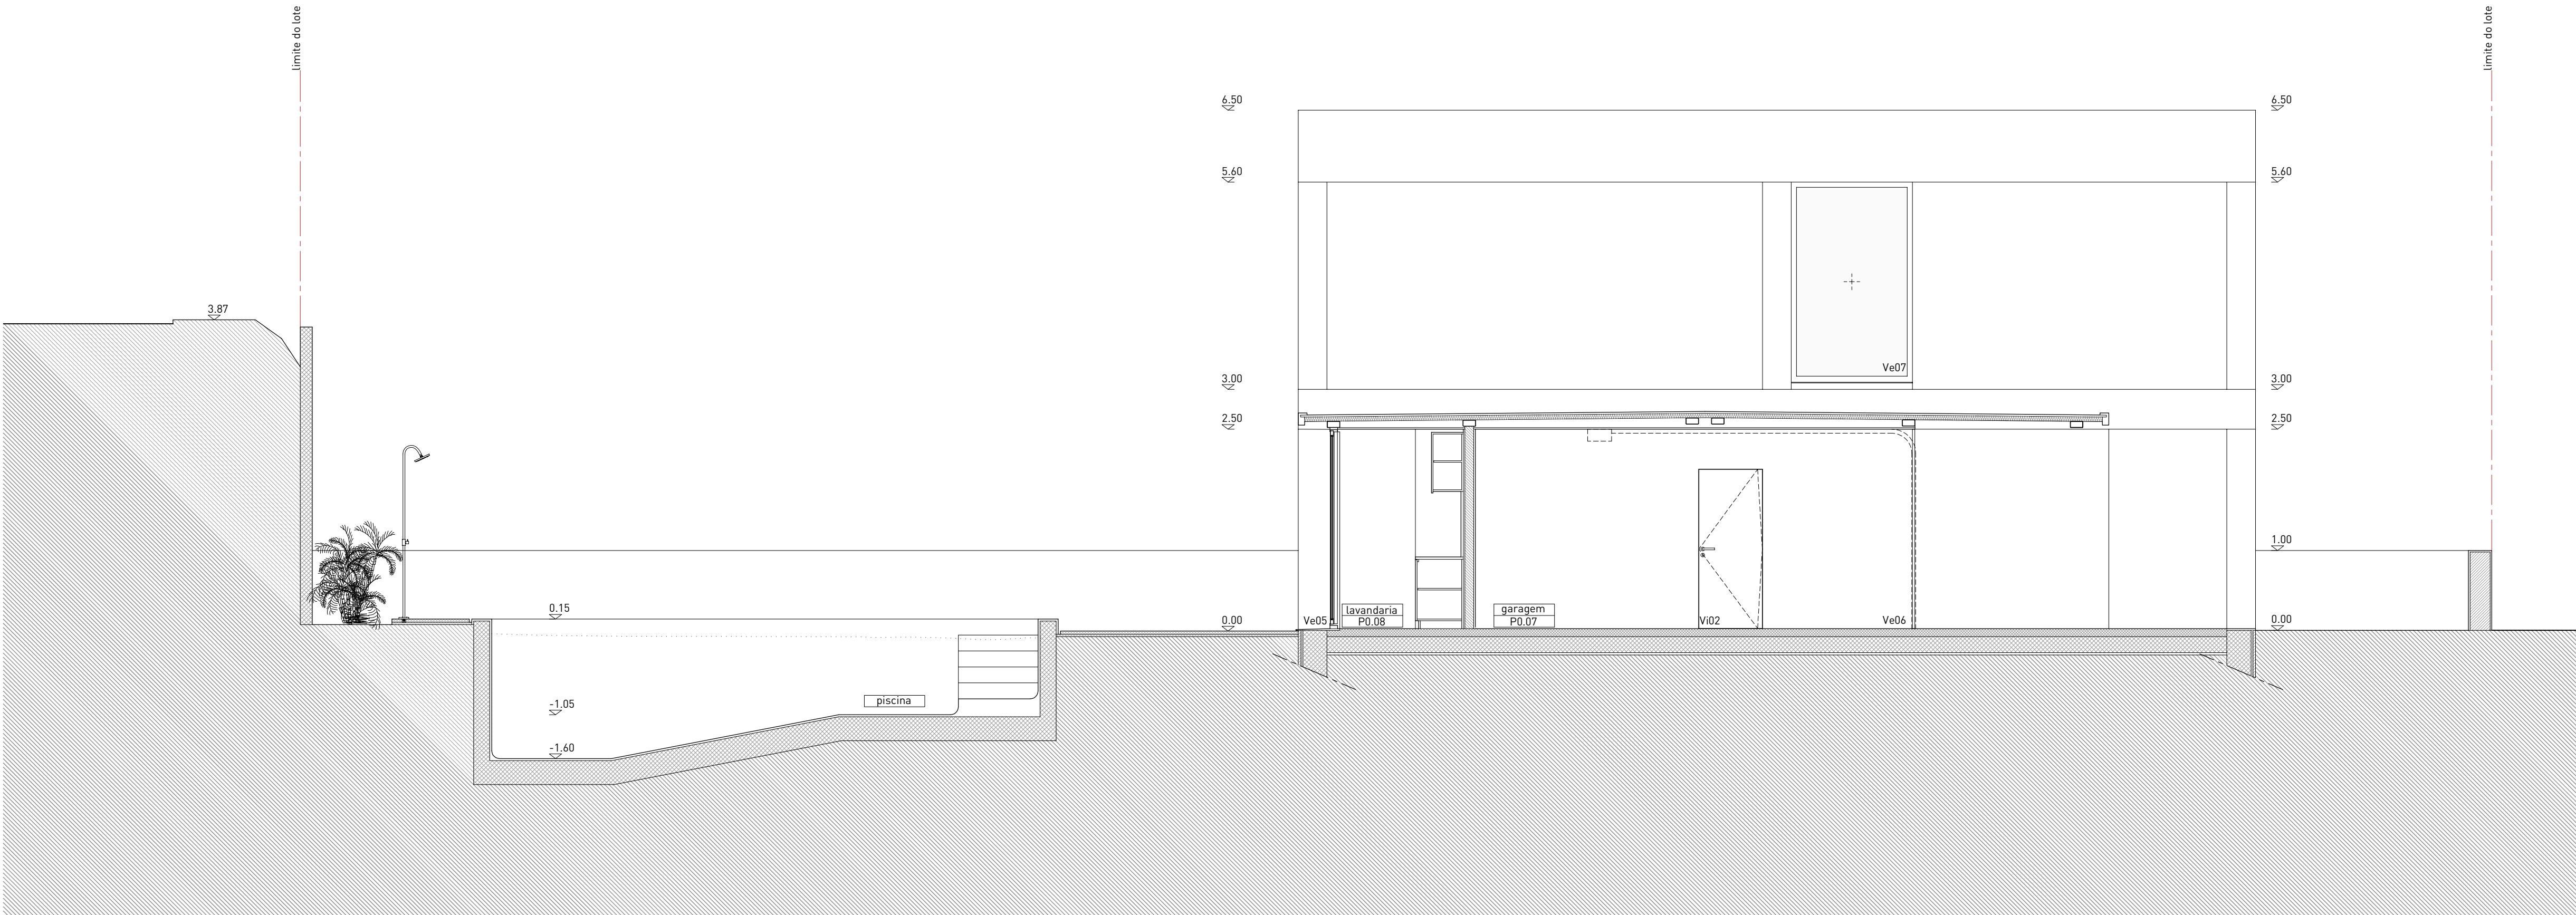

CORTE TRANSVERSAL EE'

MACHADO

REQUERENTE
Paulo Machado
t: 965436237 | e: paulomachado.pt76@gmail.com
Marta Machado
t: 963111775 | e: marta.v.machado@gmail.com

ARQUITECTURA
VERUM Atelier
Rua dos Cordoeiros a Pedrouços 87C | 1400-072 Lisboa
t: +351 215 893 942 | e: info@verum-atelier.pt
Arqº Rui Jesus, Técnico Responsável

LEGENDA

Não medir desenhos, usar apenas as cotagens. Todas as cotas devem ser verificadas em obra e confirmadas com os projectos das especialidades.

LISTA DE DESENHOS

- ARQ.01.01 Planta de Implantação
ARQ.01.02 Planta do Piso 0 | Planta do Piso 1
ARQ.01.03 Planta de Cobertura
ARQ.01.04 Cortes
ARQ.01.05 Cortes
ARQ.01.06 Alçados
ARQ.01.07 Alçados
ARQ.01.08 Pormenor Construtivo
ARQ.01.09 Pormenor Construtivo

ARQ.02.01 Plantas de Electricidades Piso 0 | Piso 1
ARQ.02.02 Plantas de Iluminação Piso 0 | Piso 1
ARQ.02.03 Planta de Revestimentos Piso 0 | Piso 1
ARQ.02.04 Mapa de Acabamentos
ARQ.02.05 Planta de Tetos; Planta de Rodapés/Lambris

ARQ.03.01 Cozinha - Desenhos Gerais
ARQ.03.02 Cozinha - Desenhos Gerais | Pormenores
ARQ.03.03 Núcleos Húmidos - I.S.01 | I.S.02
ARQ.03.04 Núcleos Húmidos - I.S. Suite
ARQ.03.05 Lavandaria - Desenhos Gerais | Pormenores

ARQ.04.01 Mapa de Vãos Interiores
ARQ.04.02 Pormenores Vãos Interiores
ARQ.04.03 Pormenores Vãos Interiores
ARQ.04.04 Mapa de Vãos Exteriores
ARQ.04.05 Mapa de Vãos Exteriores
ARQ.04.06 Mapa de Vãos Exteriores
ARQ.04.07 Pormenores Vãos Exteriores
ARQ.04.08 Pormenores Vãos Exteriores
ARQ.04.09 Pormenores Vãos Exteriores
ARQ.04.10 Pormenores Vãos Exteriores
ARQ.04.11 Pormenores Vãos Exteriores
ARQ.04.12 Pormenores Vãos Exteriores
ARQ.04.13 Pormenores Vãos Exteriores
ARQ.04.14 Pormenores Vãos Exteriores
ARQ.04.15 Pormenores Vãos Exteriores
ARQ.04.16 Pormenores Vãos Exteriores
ARQ.04.17 Pormenores Vãos Exteriores
ARQ.04.18 Carpintarias
ARQ.04.19 Carpintarias
ARQ.04.20 Carpintarias
ARQ.04.21 Escada e Guarda - Desenhos Gerais
ARQ.04.22 Escada e Guarda - Pormenores
ARQ.04.23 Serralharias - Portão de Entrada | Caixa do Correio
ARQ.04.24 Serralharias - Guarda Varanda

ARQ.05.01 Garagem - Desenhos Gerais
ARQ.05.02 Piscina - Desenhos Gerais | Pormenores

CASA UNIFAMILIAR - SETÚBAL

FASE PROJECTO DE EXECUÇÃO

ESCALA 1/50

DATA OUTUBRO 2019

ALÇADOS
NE | SE | NO

ARQ.01.06


FICHEIRO 117-PEXE-MACHADO-CT_AL

VERUM


ALÇADO NORDESTE

ALÇADO SUDESTE

ALÇADO NOROESTE

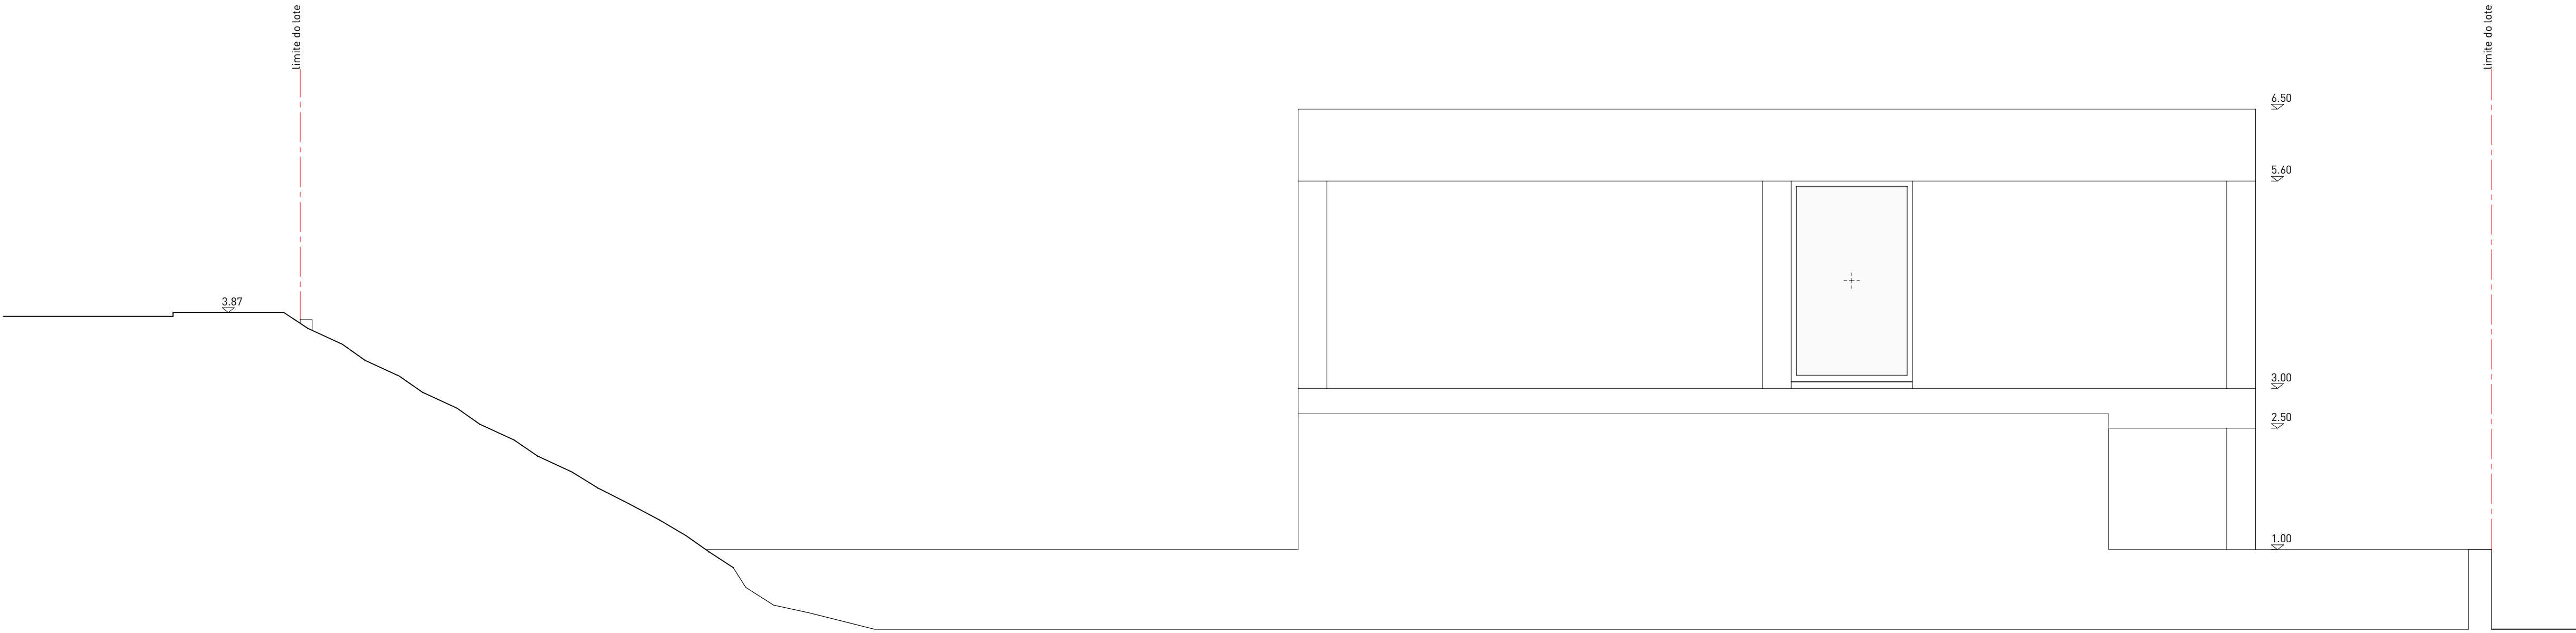

ALÇADO SUDDOESTE

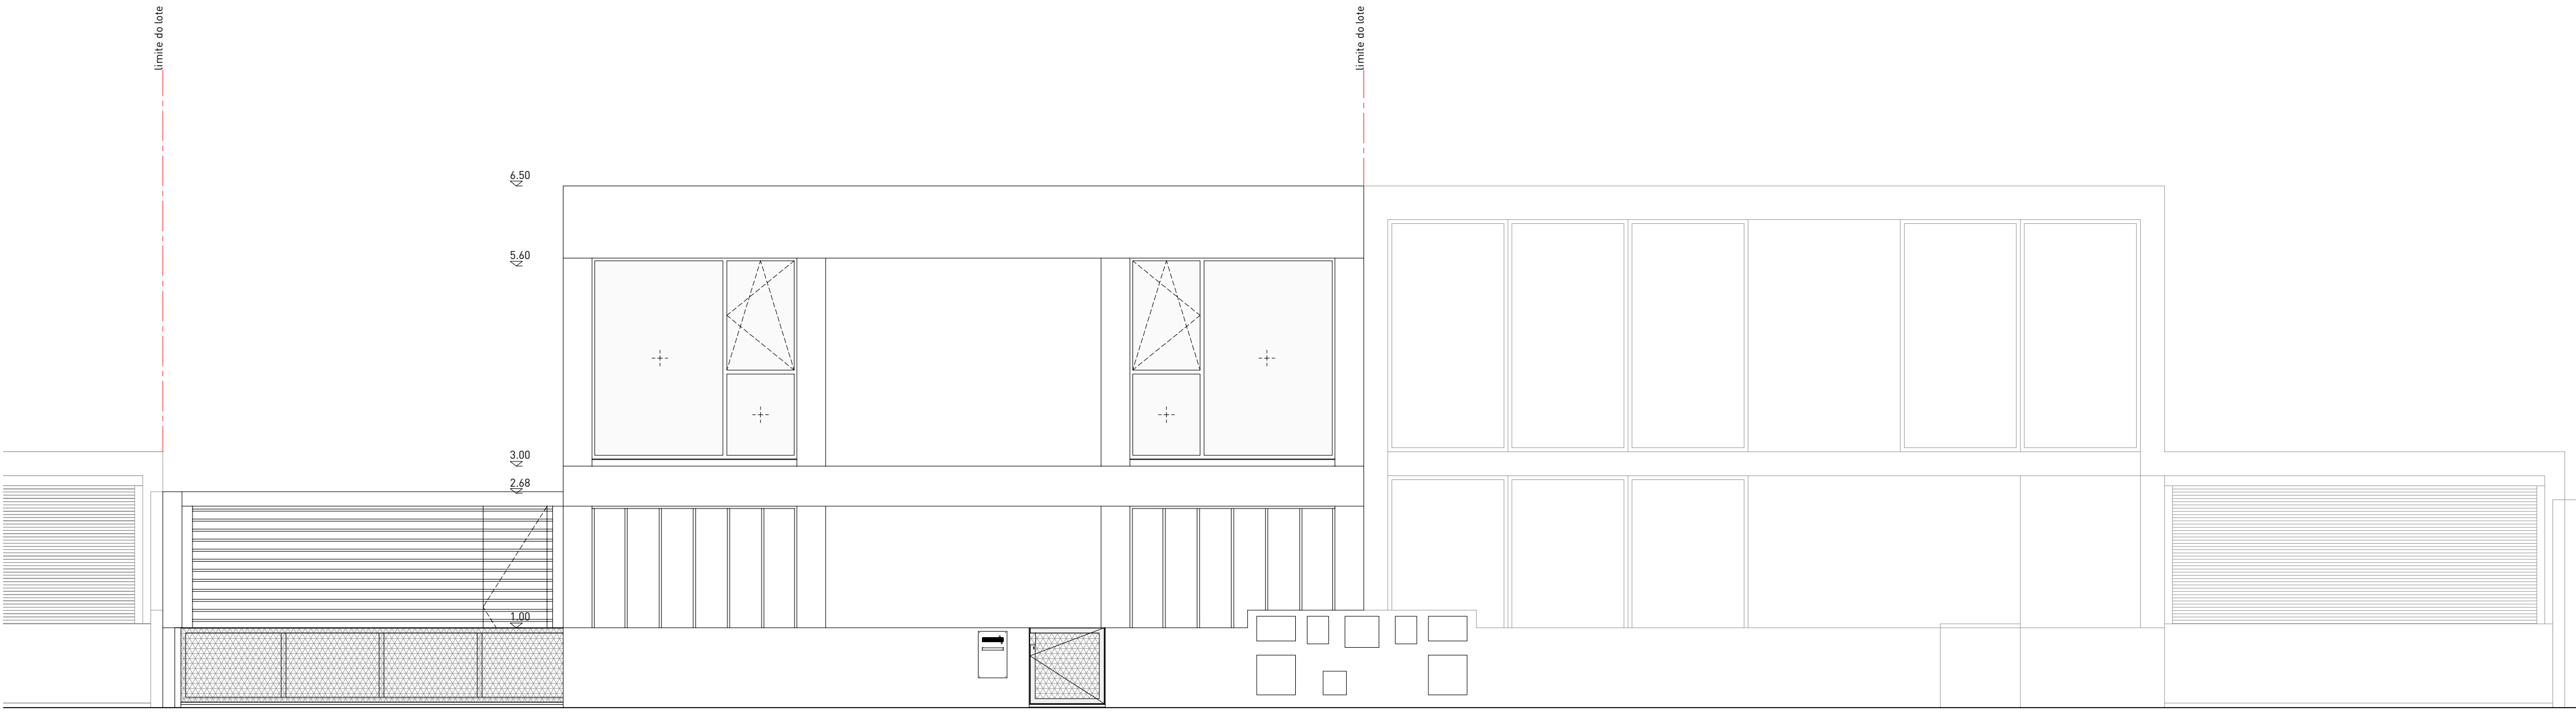

ALÇADO DE RUA - NOROESTE

MACHADO

REQUERENTE
Paulo Machado
t: 965436237 | e: paulomachado.pt76@gmail.com
Marta Machado
t: 963111775 | e: marta.v.machado@gmail.com

ARQUITECTURA
VERUM Atelier
Rua dos Cordoeiros a Pedrouços 87C | 1400-072 Lisboa
t: +351 215 893 942 | e: info@verum-atelier.pt
Arqº Rui Jesus, Técnico Responsável

LEGENDA

Não medir desenhos, usar apenas as cotagens. Todas as cotas devem ser verificadas em obra e confirmadas com os projectos das especialidades.

LISTA DE DESENHOS

ARQ.01.01 Planta de Implantação
ARQ.01.02 Planta do Piso 0 | Planta do Piso 1
ARQ.01.03 Planta de Cobertura
ARQ.01.04 Cortes
ARQ.01.05 Cortes
ARQ.01.06 Alçados
ARQ.01.07 Alçados
ARQ.01.08 Pormenor Construtivo
ARQ.01.09 Pormenor Construtivo

ARQ.02.01 Plantas de Electricidades Piso 0 | Piso 1
ARQ.02.02 Plantas de Iluminação Piso 0 | Piso 1
ARQ.02.03 Planta de Revestimentos Piso 0 | Piso 1
ARQ.02.04 Mapa de Acabamentos
ARQ.02.05 Planta de Tetos; Planta de Rodapés/Lambris

ARQ.03.01 Cozinha - Desenhos Gerais
ARQ.03.02 Cozinha - Desenhos Gerais | Pormenores
ARQ.03.03 Núcleos Húmidos - I.S.01 | I.S.02
ARQ.03.04 Núcleos Húmidos - I.S. Suite
ARQ.03.05 Lavandaria - Desenhos Gerais | Pormenores

ARQ.04.01 Mapa de Vãos Interiores
ARQ.04.02 Pormenores Vãos Interiores
ARQ.04.03 Pormenores Vãos Interiores
ARQ.04.04 Mapa de Vãos Exteriores
ARQ.04.05 Mapa de Vãos Exteriores
ARQ.04.06 Mapa de Vãos Exteriores
ARQ.04.07 Pormenores Vãos Exteriores
ARQ.04.08 Pormenores Vãos Exteriores
ARQ.04.09 Pormenores Vãos Exteriores
ARQ.04.10 Pormenores Vãos Exteriores
ARQ.04.11 Pormenores Vãos Exteriores
ARQ.04.12 Pormenores Vãos Exteriores
ARQ.04.13 Pormenores Vãos Exteriores
ARQ.04.14 Pormenores Vãos Exteriores
ARQ.04.15 Pormenores Vãos Exteriores
ARQ.04.16 Pormenores Vãos Exteriores
ARQ.04.17 Pormenores Vãos Exteriores
ARQ.04.18 Carpintarias
ARQ.04.19 Carpintarias
ARQ.04.20 Carpintarias
ARQ.04.21 Escada e Guarda - Desenhos Gerais
ARQ.04.22 Escada e Guarda - Pormenores
ARQ.04.23 Serralharias - Portão de Entrada | Caixa do Correio
ARQ.04.24 Serralharias - Guarda Varanda

ARQ.05.01 Garagem - Desenhos Gerais
ARQ.05.02 Piscina - Desenhos Gerais | Pormenores

CASA UNIFAMILIAR - SETÚBAL

FASE PROJECTO DE EXECUÇÃO

ESCALA 1/50


DATA OUTUBRO 2019

ALÇADOS
SO | NO

ARQ.01.07

FICHEIRO 117-PEXE-MACHADO-CT_AL

VERUM

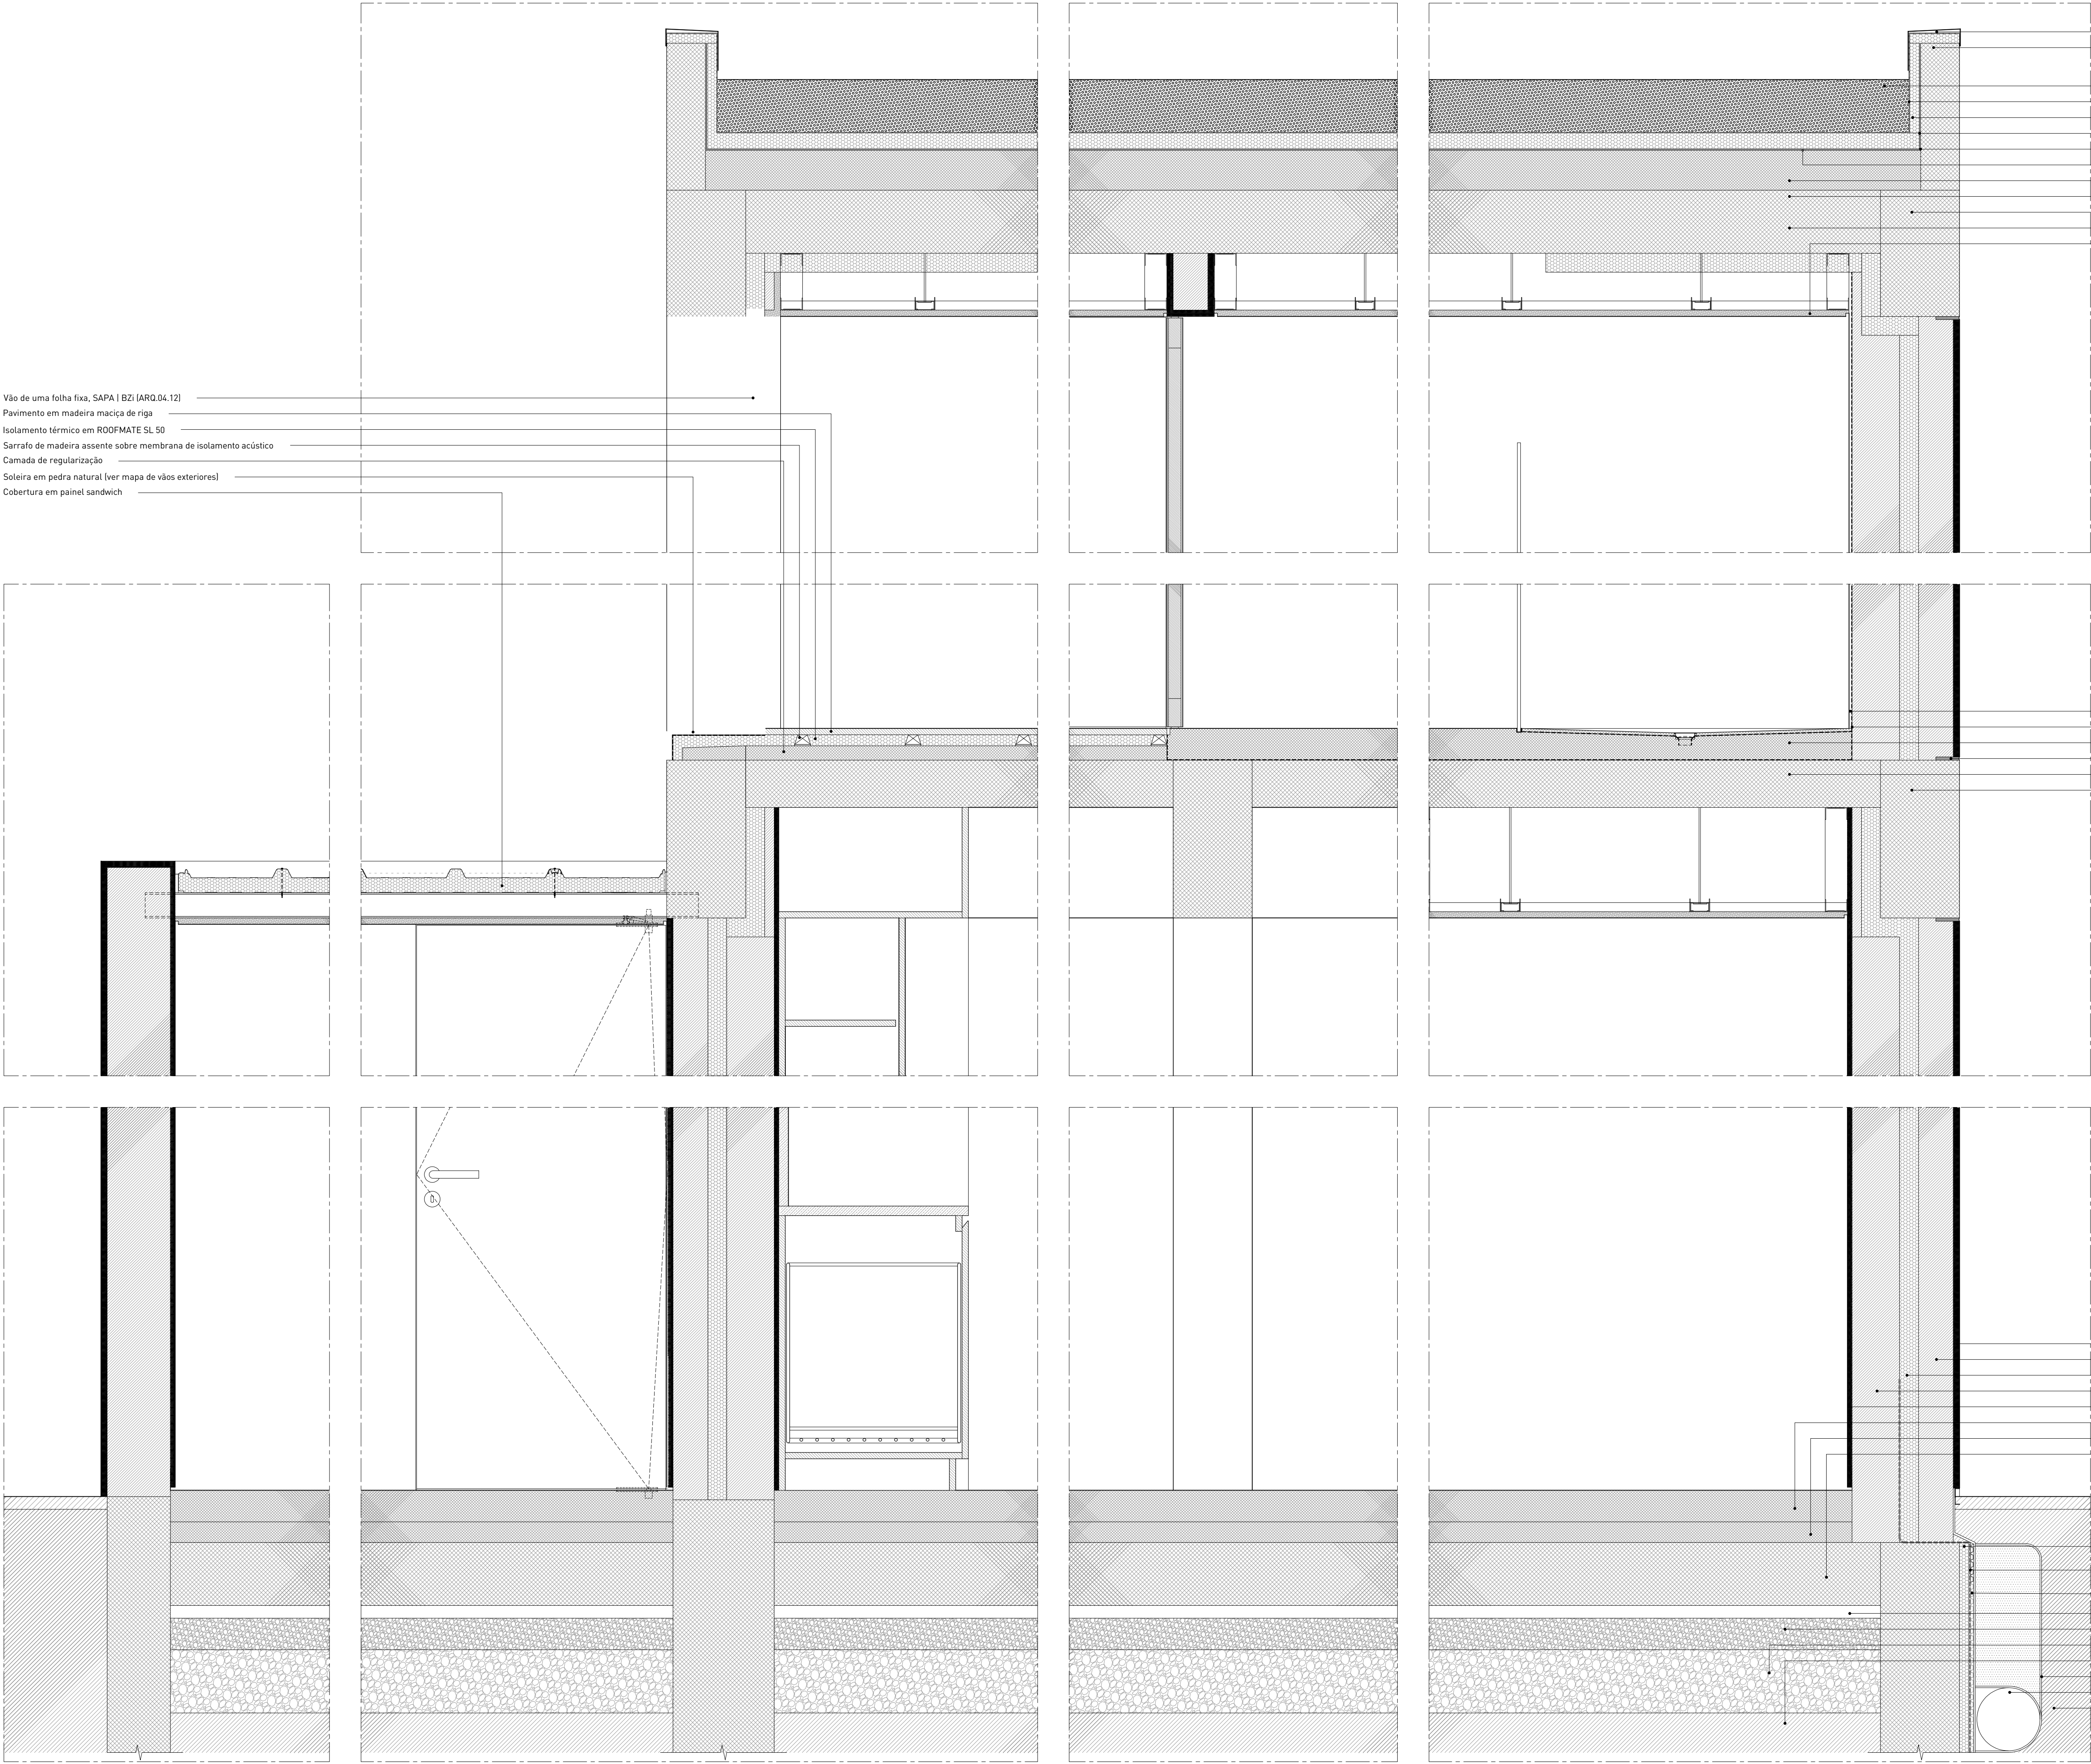

REQUERENTE
Paulo Machado
t: 965436237 | e: paulomachado.pt76@gmail.com
Marta Machado
t: 963111775 | e: marta.v.machado@gmail.com

ARQUITECTURA
VERUM Atelier
Rua dos Cordoeiros a Pedrouços 87C | 1400-072 Lisboa
t: +351 215 893 942 | e: info@verum-atelier.pt
Argº Rui Jesus, Técnico Responsável

LEGENDA

Revestimento de parede e pavimento em microcortado tipo MICROART da Secil, cor a definir, com acabamento em poliuretano.
Membrana de impermeabilização (a definir)
Betonilha leve de formação de pendente
Selante de junta elástico monocomponente SIKAFLEX CONSTRUCTION, ou similar
Laje em betão armado (ver projecto de estruturas)
Viga em betão armado (ver projecto de estruturas)

LISTA DE DESENHOS

ARQ.01.01 Planta de Implantação
ARQ.01.02 Planta do Piso 0 | Planta do Piso 1
ARQ.01.03 Planta de Cobertura
ARQ.01.04 Cortes
ARQ.01.05 Cortes
ARQ.01.06 Alçados
ARQ.01.07 Alçados
ARQ.01.08 Pormenor Construtivo
ARQ.01.09 Pormenor Construtivo
ARQ.02.01 Plantas de Electricidades Piso 0 | Piso 1
ARQ.02.02 Plantas de Iluminação Piso 0 | Piso 1
ARQ.02.03 Planta de Revestimentos Piso 0 | Piso 1
ARQ.02.04 Mapa de Acabamentos
ARQ.02.05 Planta de Tetos; Planta de Rodapés/Lambris

ARQ.03.01 Cozinha - Desenhos Gerais
ARQ.03.02 Cozinha - Desenhos Gerais | Pormenores
ARQ.03.03 Núcleos Húmidos - I.S.01 | I.S.02
ARQ.03.04 Núcleos Húmidos - I.S. Suite
ARQ.03.05 Lavandaria - Desenhos Gerais | Pormenores

ARQ.04.01 Mapa de Vãos Interiores
ARQ.04.02 Pormenores Vãos Interiores
ARQ.04.03 Pormenores Vãos Interiores
ARQ.04.04 Mapa de Vãos Exteriores
ARQ.04.05 Mapa de Vãos Exteriores
ARQ.04.06 Mapa de Vãos Exteriores
ARQ.04.07 Pormenores Vãos Exteriores
ARQ.04.08 Pormenores Vãos Exteriores
ARQ.04.09 Pormenores Vãos Exteriores
ARQ.04.10 Pormenores Vãos Exteriores
ARQ.04.11 Pormenores Vãos Exteriores
ARQ.04.12 Pormenores Vãos Exteriores
ARQ.04.13 Pormenores Vãos Exteriores
ARQ.04.14 Pormenores Vãos Exteriores
ARQ.04.15 Pormenores Vãos Exteriores
ARQ.04.16 Pormenores Vãos Exteriores
ARQ.04.17 Pormenores Vãos Exteriores
ARQ.04.18 Carpintarias
ARQ.04.19 Carpintarias
ARQ.04.20 Carpintarias
ARQ.04.21 Escada e Guarda - Desenhos Gerais
ARQ.04.22 Escada e Guarda - Pormenores
ARQ.04.23 Serralharias - Portão de Entrada | Caixa do Corredor
ARQ.04.24 Serralharias - Guarda Varanda

ARQ.05.01 Garagem - Desenhos Gerais
ARQ.05.02 Piscina - Desenhos Gerais | Pormenores

CASA UNIFAMILIAR - SETÚBAL

FASE PROJECTO DE EXECUÇÃO

ESCALA 1/50

DATA OUTUBRO 2024

CORTE CONSTRUTIVO

ARQ.01.0

FICHEIRO 117-PEXE-MACHADO-CCONSTRUTIVO

VERUM

